

Søknad om tillatelse til tiltak
etter plan- og bygningsloven § 20-3, if. § 20-1

☒ **Rammetillatelse**

☐ **Ett-trinns søknadsbehandling**

Oppfylles vilkårene for 3 ukers saksbehandling, if. § 21-7 annet ledd? ☐ Ja ☐ Nei

Erklæring om ansvarsrett for ansvarlig søker

Foreligger sentral godkjenning? ☒ Ja ☐ Nei



Berører tiltaket eksisterende eller fremtidige arbeidsplasser? ☐ Ja ☒ Nei

Hvis ja, skal samtykke innhentes fra Arbeidstilsynet før igangsetting av tiltaket. Byggblankett 5177 med vedlegg.

Berører tiltaket byggverk oppført før 1850, if. Kulturminneloven § 25, andre ledd? ☐ Ja ☒ Nei

Hvis ja, skal uttalelse fra fylkeskommunen foreligge før igangsettelse av tiltaket.

Opplysninger gitt i søknad eller vedlegg til søknaden vil bli registrert i matrikkelen.

Søknaden gjelder							
Eiendom/byggested	Gnr.	Bnr.	Festenr.	Seksjonsnr.	Bygningsnr.	Bolignr.	Kommune
	339	1					
Planlagt bruk/formål	Adresse				Postnr.	Poststed	
	Filtvetveien 12				3480	Filtvet	
Tiltakets art pbl § 20-1 (flere kryss mulig)	Beskriv						Bygn.typekode (jf. s. 2)
	☐ Bolig ☐ Fritidsbolig ☐ Garasje ☒ Annet: Ombygging av kryss med fv281						
	Nye bygg og anlegg						
	☐ Nytt bygg *) ☐ Parkeringsplass *) ☐ Anlegg ☐ Veg ☐ Vesentlig terrenginngrep						
	Endring av bygg og anlegg						
	☐ Tilbygg, påbygg, underbygg *) ☐ Fasade						
	☐ Konstruksjon ☐ Reparasjon ☒ Ombygging ☐ Anlegg						
	Endring av bruk						
	☐ Bruksendring ☐ Vesentlig endring av tidligere drift						
	Riving						
☐ Hele bygg *) ☐ Deler av bygg *) ☐ Anlegg							
Bygn.tekn. installasj.**) ☐ Nyanlegg *) ☐ Endring ☐ Reparasjon							
Endring av bruks-enhet i bolig ☐ Oppdeling ☐ Sammenføyning							
Innhegning, skilt ☐ Innhegning mot veg ☐ Reklame, skilt, innretning e.l.							
*) Byggblankett 5175 fylles ut og vedlegges. (Vedlegg gruppe A) ***) Gjelder kun når installasjonen ikke er en del av et større tiltak.							

Vedlegg			
Beskrivelse av vedlegg	Gruppe	Nr. fra – til	Ikke relevant
Opplysninger om tiltakets ytre rammer og bygningsspesifikasjon (Byggblankett 5175)	A	-	☒
Dispensasjonssøknad (begrunnelse/vedtak) (pbl kap. 19)	B	1 -	☐
Nabovarsling (Kvittering for nabovarsel/Opplysninger gitt i nabovarsel/nabomerknader/kommentarer til nabomerknader)	C	1 - 2	☐
Situasjonsplan, avkjørselsplan bygning/eiendom	D	1 -	☐
Tegninger	E	1 - 2	☐
Redegjørelser/kart	F	1 -	☐
Erklæring om ansvarsrett/gjennomføringsplan	G	1 - 2	☐
Boligspesifikasjon i Matrikkelen	H	-	☒
Uttalelse/vedtak fra annen offentlig myndighet	I	1 -	☐
Andre vedlegg	Q	-	☐

Erklæring og underskrift

Ansvarlig søker bekrefter at hele tiltaket belegges med ansvar, og dekker kravene i henhold av plan- og bygningsloven. En er kjent med reglene om straff og sanksjoner i pbl kap. 32 og at det kan medføre reaksjoner dersom det gis uriktige opplysninger. Foretaket forplikter seg til å stille med nødvendig kompetanse i tiltaket, jf. SAK10 kap. 10 og 11.

Ansvarlig søker for tiltaket		Tiltakshaver	
Foretak	Org. nr.	Navn	
Siv.ing. Gjermund Stuvøy AS	995 454 025	Jens Erik Wittussen	
Adresse		Adresse	
Østre Strandvei 52		Filtvetveien 12	
Postnr.	Poststed	Postnr.	Poststed
3482	Tofte	3480	Filtvet
Kontaktperson	Telefon	Mobiltelefon	Eventuelt organisasjonsnummer
Gjermund Stuvøy		90666104	
E-post		E-post	Telefon (dagtid)
gjermund@sgsplan.no		jeeri-wi@online.no	90038940
Dato	Underskrift	Dato	Underskrift
Gjentas med blokkbokstaver		Gjentas med blokkbokstaver	
Gjermund Stuvøy		Jens Erik Wittussen	

Bygningstypekoder		
BOLIG		
Dersom bruksarealet til bolig er større enn bruksarealet til annet enn bolig, velges bygningstype kodet innen hovedgruppen "Bolig" (111–199). Ved valg av bygningstype velges den med størst andel av arealet innen hovedgruppen.		
Enebolig 111 Enebolig 112 Enebolig med hybel/sokkelleilighet 113 Våningshus Tomannsbolig 121 Tomannsbolig, vertikaldelt 122 Tomannsbolig, horisontaldelt 123 Våningshus, tomannsbolig, vertikaldelt 124 Våningshus tomannsbolig, horisontaldelt Rekkehus, kjedehus, andre småhus 131 Rekkehus 133 Kjede-/atriumhus 135 Terrassehus 136 Andre småhus med 3- boliger eller flere	Store boligbygg 141 141 Stort frittliggende boligbygg på 2 et. 142 Stort frittliggende boligbygg på 3 og 4 et. 143 Stort frittliggende boligbygg på 5 et. eller mer 144 Store sammenbygde boligbygg på 2 et. 145 Store sammenbygde boligbygg på 3 og 4 et. 146 Store sammenbygde boligbygg på 5 et. eller mer Bygning for bofellesskap 151 Bo- og servicesenter 152 Studenthjem/studentboliger 159 Annen bygning for bofellesskap*	Fritidsbolig 161 Hytter, sommerhus ol. fritidsbygg 162 Helårsbolig som benyttes som fritidsbolig 163 Våningshus som benyttes som fritidsbolig Koie, seterhus og lignende 171 Seterhus, sel, rorbu og liknende 172 Skogs- og utmarkskoie, gamme Garasje og uthus til bolig 181 Garasje, uthus, anneks til bolig 182 Garasje, uthus, anneks til fritidsbolig Annen boligbygning 193 Boligbrakker 199 Annen boligbygning (sekundærbolig reindrift)
ANNET		
Dersom bruksarealet ikke omfatter bolig eller bruksarealet til bolig er mindre enn til annet, velges bygningstype kodet innen "Annet" (211–840) ut fra hovedgruppen som samlet utgjør det største arealet. Ved valg av bygningstype velges den med størst andel av arealet innen hovedgruppen.		
INDUSTRI OG LAGER Industribygning 211 Fabrikbygning 212 Verkstedsbygning 214 Bygning for renseanlegg 216 Bygning for vannforsyning 219 Annen industribygning * Energiforsyningsbygning 221 Kraftstasjon (> 15 000 kVA) 223 Transformatorstasjon (> 10 000 kVA) 229 Annen energiforsyning * Lagerbygning 231 Lagerhall 232 Kjøle- og fryselager 233 Silobygning 239 239 Annen lagerbygning * Fiskeri- og landbruksbygning 241 Hus for dyr/landbruk, lager/silo 243 Veksthus 244 Driftsbygning fiske/fangst/oppdrett 245 Naust/redskapshus for fiske 248 Annen fiskeri- og fangstbygning 249 Annen landbruksbygning * KONTOR OG FORRETNING Kontorbygning 311 Kontor- og administrasjonsbygning, rådhus 312 Bankbygning, posthus 313 Mediabygning 319 Annen kontorbygning * Forretningsbygning 321 Kjøpesenter, varehus 322 Butikk/forretningsbygning 323 Bensinstasjon 329 Annen forretningsbygning * 330 Messe- og kongressbygning	Garasje- og hangarbygning 431 Parkeringshus 439 Annen garasje-/hangarbygning * Veg- og trafikktilsynsbygning 441 Trafikktilsynsbygning * 449 Annen veg- og biltilsynsbygning * HOTELL OG RESTAURANT Hotellbygning 511 Hotellbygning 512 Motellbygning 519 Annen hotellbygning * Bygning for overnatting 521 Hospits, pensjonat 522 Vandrer-/feriehjem 523 Appartement 524 Camping/utleiehytte 529 Annen bygning for overnatting * Restaurantbygning 531 Restaurantbygning, kafébygning 532 Sentralkjøkken, kantinebygning 533 Gatekjøkken, kioskbygning 539 Annen restaurantbygning * KULTUR OG UNDERVISNING Skolebygning 611 Lekeparks 612 Barnehage 613 Barneskole 614 Ungdomsskole 615 Kombinert barne- ungdomsskole 616 Videregående skole 619 Annen skolebygning * Universitets-, høyskole og forskningsbygning 621 Universitet/høyskole m/auditorium, lesesal mv. 623 Laboratoriebygning 629 Annen universitets-, høyskole og forskningsbygning * Museums- og biblioteksbygning 641 Museum, kunstgalleri 642 Bibliotek/mediatek 643 Zoologisk-/botanisk hage (bygning) 649 Annen museums-/biblioteksbygning *	Idrettsbygning 651 Idrettshall 652 Ishall 653 Svømmehall 654 Tribune og idrettsgarderobe 655 Helsestudio 659 Annen idrettsbygning * Kulturhus 661 Kino-/teater-/opera-/konserthall 662 Samfunnshus, grendehus 663 Diskotek 669 Annen kulturhus * Bygning for religiøse aktiviteter 671 Kirke, kapell 672 Bedehus, menighetshus 673 Krematorium/gravkapell/bårehus 674 Synagoge, moske 675 Kloster 679 Annen bygning for religiøse aktiviteter * HELSE Sykehus 719 Sykehus * Sykehjem 721 Sykehjem 722 Bo- og behandlingssenter 723 Rehabiliteringsinstitusjon, kurbad 729 Annen sykehjem * Primærhelsebygning 731 Klinikk, legekontor/-senter/-vakt 732 Helse-/sosialsenter, helsestasjon 739 Annen primærhelsebygning * FENGSEL, BEREDSKAP O.A. Fengselsbygning 819 Fengselsbygning * Beredskapsbygning 821 Politistasjon 822 Brannstasjon, ambulansestasjon 823 Fyrstasjon, losstasjon 824 Stasjon for radarovervåk. av fly-/skipstrafikk 825 Tilfluktsrom/bunker 829 Annen beredskapsbygning * 830 Monument 840 Offentlig toalett

*) eller bygning som har nær tilknytning til/ tjener slike bygninger

Dato 26. november 2020

Asker kommune
Plan- og byggesak
Katrineåsveien 20
3440 Røyken

Arkivreferanse: 19 07 brev 3

Gnr. 339 bnr. 1. Søknad om dispensasjon eller liten reguleringsendring for ombygging av kryss fv281 - Vikene.

Innledning

Dette er et vedlegg til søknad om tiltak for ombygging av kryss mellom fv 281 og vegen Vikene på gnr/bnr 339/1 i Asker kommune. Eksisterende avkjørsel skal ombygges litt i henhold til reguleringsplanen. Vi ser at dette lille avviket krever enten en liten reguleringsendring eller dispensasjon fra gjeldende reguleringsplan. Vi er usikre på hva som er mest hensiktsmessig behandlingsmåte. Derfor søker vi her om at det gjennomføres en mindre reguleringsendring, alternativt at kommune dispenserer fra gjeldende reguleringsplan. Vi forutsetter at kommunen velger den mest hensiktsmessige framgangsmåten.

Utgangspunkt

Reguleringsplan for Filtvet gård, vedtatt av Hurum kommunestyre den 16.10.18, sak 64/18, viser bl.a. kryss med fylkesvei 281 og Vikene. Krysset er stramma opp litt i forhold til slik det faktisk er i dag. Det var vanskelig å tilfredsstille alle normkrav, men i nært samarbeid med Statens vegvesenet kom vi fram til en tilfredsstillende løsning som inngår i den godkjente reguleringsplanen. Følgelig kan vi søke om tillatelse til tiltak og forvente å få det godkjent.

Imidlertid ser vi nå at moderne lange kjøretøy bare akkurat kommer gjennom krysset slik det er i dag. Ved den innsnevringen som reguleringsplanen viser blir dette vanskeligere. Dessuten ser vi at kjøretøyene blir stadig lengre. Etter å ha diskutert med erfarne sjåfører mener vi det vil være gunstig å gjøre Vikenes tilknytning til fylkesveien breiere enn det planen viser. Vi har derfor drøfta dette med Viken fylkeskommune som nå er veimyndighet for fv281. I brev av 10.07.20 sier fylkeskommunen:

Viken fylkeskommune vurdering:

I utgangspunktet er vi positive til at krysset dimensjoneres for modulvogntog, men dette må skisseres nærmere gjennom geometrisk tegning med sporingskurver for å se om dette er teknisk mulig å gjennomføre. Tiltakshaver må ta kontakt med konsulentfirma med veifaglig kompetanse for utarbeidelse av en C-tegning (geometrisk tegning) som viser høyder og sporingskurver av det omtalte krysset. Det må lages en plan på hvordan dette skal gjøres.


Viken fylkeskommune er ikke negative til at det lages skuldre ekstra breie slik at de store bilene kan kjøre lange og store elementer i forbindelse med utbygging av hytteområde. Vi ser umiddelbart at utfordringen blir med både stolpe og et tre som står like ved adkomstvei.

Utforming av avkjørsel – forhold til reguleringsplanen

Avkjørselen skal utformes i samsvar med tegninger og beskrivelser som følger søknad om tiltak. Veien utvides litt i forhold til reguleringsplanen. I alt må ca. 67 m² ekstra areal tas i bruk til vegformål. Dette ligger på eiendommen gnr/bnr 339/1 som er søkers eiendom. Se rød markering av vegutvidelsesareal på kartutsnittet til høyre.

Stigning blir i samsvar med gjeldende normaler på samme måte som for gjeldende reguleringsplan.

Planen viser veikant og sideareal som vanlig for reguleringsplaner. Innafor veikanten har vi tegna inn ei linje som vi foreslår merket som veikant med vanlig hvit stripe på asfalten. Aktuelt kjørefelt for de aller fleste bilene blir innafor de hvite stripene. Dette samsvarer med veikantene i eksisterende plan. Arealet utafor dette vil det være behov for når de aller største bilene skal ut og inn av området. Dette vil normalt være store tømmerbiler og evt. transport ved bygging av nye hytter. Slike transporter er svært sjeldne.

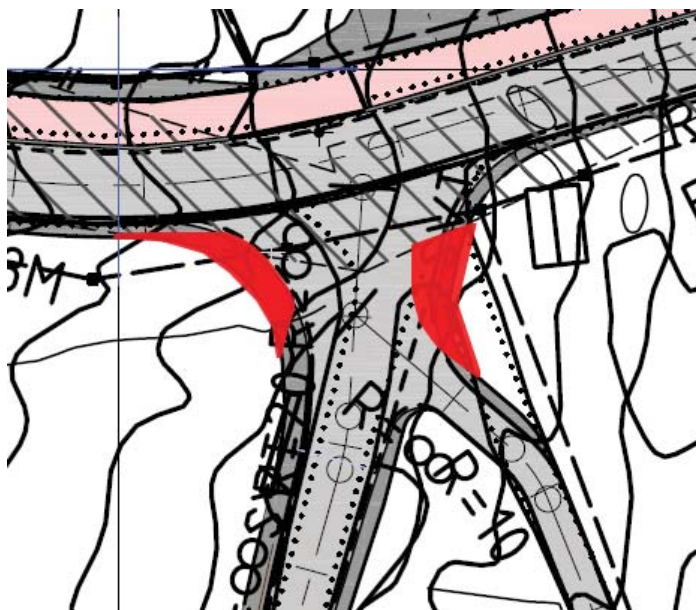

Følger av reguleringsendring/dispensasjon.

Ved å utvide krysset vil en oppnå bedre kjøreforhold for de aller største bilene. Dette dreier seg først og fremst om å legge til rette for at også de største kjøretøyene (modulvogntog) kan komme inn til området for å levere og hente last. Videre er det gunstig for de som kjører disse store bilene, men også for den øvrige trafikken i kryssområdet.

Det er i forbindelse med bygging av nye hytter i området og ved uttransport av tømmer at det er behov for å kjøre med de aller største kjøretøyene. Dette skjer svært sjelden. Endringen i forhold til gjeldende plan vil ikke skape nye ulemper for trafikanter og omgivelser.

Utvidelsen skjer på søkers eiendom og er følgelig ikke til belastning for andre eiendommer.

Vi vurderer det slik at varig dispensasjon kan gis i henhold til plan- og bygningslovens § 19. Alternativt kan kommunen vedta en liten reguleringsendring etter § 12-14.

Vennlig hilsen

Gjermund Stuvøy,

Vedlegg nr.
C- 1

Opplysninger gitt i nabovarsel

(Gjenpart av nabovarsel)

Pbl § 21-3

sendes kommunen sammen med søknaden

HANJO

KVALITETSSIKRING

Tiltak på eiendommen:

Gnr.	Bnr.	Festenr.	Seksjonsnr.	Eiendommens adresse	Postnr.	Poststed
339	1				3480	Filtvet
Eier/fester				Kommune		
Jens Erik Wittussen				Asker		

Det varsles herved om

- | | | | |
|---|--|--|---|
| ☐ Nybygg | ☐ Anlegg | ☐ Endring av fasade | ☐ Riving |
| ☐ Påbygg/tilbygg | ☐ Skilt/reklame | ☐ Innhegning mot veg | ☐ Bruksendring |
| ☐ Midlertidig bygning, konstruksjon eller anlegg | ☐ Antennesystem | ☐ Oppretting/endring av matrikkelenhet (eiendomsdeling) eller bortfeste | ☒ Annet |

Dispensasjon etter plan- og bygningsloven kapittel 19

- | | | | | |
|---|--|---|-----------------------------------|----------------------|
| ☐ Plan- og bygningsloven med forskrifter | ☐ Kommunale vedtekter | ☒ Arealplaner | ☐ Vegloven | Vedlegg nr.
B - 1 |
|---|--|---|-----------------------------------|----------------------|

Arealdisponering

Sett kryss for gjeldende plan

- | | | |
|--|---|--|
| ☐ Arealdel av kommuneplan | ☒ Reguleringsplan | ☐ Bebyggelsesplan |
|--|---|--|

Navn på plan

Beskriv nærmere hva nabovarslet gjelder

Nabovarslet gjelder ombygging av kryss/avkjørsel, fv281 - Vikene. Dette tiltaket gjøres for å få krysset i samsvar med kravene i reguleringsplanen. Det søkes dessuten om å gjøre krysset litt romsligere enn det planen viser for å kunne kjøre inn med store biler (modulvogntog).

Vedlegg nr.
Q -

Spørsmål vedrørende nabovarsel rettes til

Foretak/tiltakshaver

Siv.ing. Gjermund Stuvøy AS

Kontaktperson, navn	E-post	Telefon	Mobil
Gjermund Stuvøy	gjermund@sgsplan.no	90666104	90666104

Søknaden kan ses på hjemmeside: (ikke obligatorisk)	www.sgsplan.no
---	----------------

Merknader sendes til

Eventuelle merknader skal være mottatt innen 2 uker etter at dette varsel er sendt.

Ansvarlig søker/tiltakshaver skal sammen med søknad sende innkomne merknader og redegjøre for ev. endringer.

Navn	Postadresse
Siv.ing. Gjermund Stuvøy AS	Østre Strandveie 52
Postnr.	Poststed
3482	Tofte
E-post	
gjermund@sgsplan.no	

Følgende vedlegg er sendt med nabovarselet

Beskrivelse av vedlegg	Gruppe	Nr. fra – til	Ikke relevant
Dispensasjonssøknad/vedtak	B	1	☐
Situasjonsplan	D	1	☐
Tegninger snitt, fasade	E		☒
Andre vedlegg	Q		☒

Underskrift

Tilsvarende opplysninger med vedlegg er sendt i nabovarsel til berørte naboer og gjenboere.

Mottagere av nabovarsel fremgår av kvittering for nabovarsel.

Sted	Dato	Underskrift ansvarlig søker eller tiltakshaver
Tofte		
		Gjentas med blokkbokstaver
		GJERMUND STUVØY

Kvittering for nabovarsel

sendes kommunen sammen med søknaden

Nabovarsel kan enten sendes som rekommandert sending, overleveres personlig mot kvittering eller sendes på e-post mot kvittering. Med kvittering for mottatt e-post menes en e-post fra nabo/gjenboer som bekrefter å ha mottatt nabovarslet. Ved personlig overlevering vil signatur gjelde som bekreftelse på at varslet er mottatt. Det kan også signeres på at man gir samtykke til tiltaket.

Søknaden gjelder

Eiendom/ byggested	Gnr.	Bnr.	Festenr.	Seksjonsnr.	Bygningsnr.	Bolignr.	Kommune
	339	1					
	Adresse				Postnr.	Poststed	
	Filtvetveien 12				3480	Filtvet	

Følgende naboer har mottatt eller fått rek. sending av vedlagte nabovarsel med tilhørende vedlegg:

Nabo-/gjenboereiendom				Eier/fester av nabo-/gjenboereiendom		
Gnr.	Bnr.	Festenr.	Seksjonsnr.	Eiers/festers navn		Dato sendt e-post
339	3			Trond Alkvist og Cathrine Fosse.		
Adresse				Adresse		Kvittering vedlegges
Filtvetveien 16				Filtvetveien 16		
Postnr.	Poststed			Postnr.	Poststed	Poststedets reg.nr.
3480	Filtvet			3480	Filtvet	
Personlig kvittering for		Dato	Sign.	Personlig kvittering for		Sign.
☐ mottatt varsel				☐ samtykke til tiltaket		

Nabo-/gjenboereiendom				Eier/fester av nabo-/gjenboereiendom		
Gnr.	Bnr.	Festenr.	Seksjonsnr.	Eiers/festers navn		Dato sendt e-post
339	2	38		Jill Therese Larsen og Ronnie Michael		
Adresse				Adresse		Kvittering vedlegges
Filtvetveien 55				Filtvetveien 55		
Postnr.	Poststed			Postnr.	Poststed	Poststedets reg.nr.
3480	Filtvet			3480	Filtvet	
Personlig kvittering for		Dato	Sign.	Personlig kvittering for		Sign.
☐ mottatt varsel				☐ samtykke til tiltaket		


Nabo-/gjenboereiendom				Eier/fester av nabo-/gjenboereiendom		
Gnr.	Bnr.	Festenr.	Seksjonsnr.	Eiers/festers navn		Dato sendt e-post
339	2	28		Grethe Bjørningstad og Kjell Ståle Bratting		
Adresse				Adresse		Kvittering vedlegges
Filtvetveien 57				Filtvetveien 57		
Postnr.	Poststed			Postnr.	Poststed	Poststedets reg.nr.
3480	Filtvet			3480	Filtvet	
Personlig kvittering for		Dato	Sign.	Personlig kvittering for		Sign.
☐ mottatt varsel				☐ samtykke til tiltaket		


Nabo-/gjenboereiendom				Eier/fester av nabo-/gjenboereiendom		
Gnr.	Bnr.	Festenr.	Seksjonsnr.	Eiers/festers navn		Dato sendt e-post
339	129			Iren Gule og Roy Andre Gundersen		
Adresse				Adresse		Kvittering vedlegges
Filtvetveien 10				Filtvetveien 10		
Postnr.	Poststed			Postnr.	Poststed	Poststedets reg.nr.
3480	Filtvet			3480	Filtvet	
Personlig kvittering for		Dato	Sign.	Personlig kvittering for		Sign.
☐ mottatt varsel				☐ samtykke til tiltaket		


Nabo-/gjenboereiendom				Eier/fester av nabo-/gjenboereiendom		
Gnr.	Bnr.	Festenr.	Seksjonsnr.	Eiers/festers navn		Dato sendt e-post
Adresse				Adresse		Kvittering vedlegges
Postnr.	Poststed			Postnr.	Poststed	Poststedets reg.nr.
Personlig kvittering for		Dato	Sign.	Personlig kvittering for		Sign.
☐ mottatt varsel				☐ samtykke til tiltaket		

Det er per dags dato innlevert rekommandert sending til ovennevnte adressater.



Samlet antall sendinger: _____ Sign.

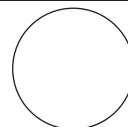


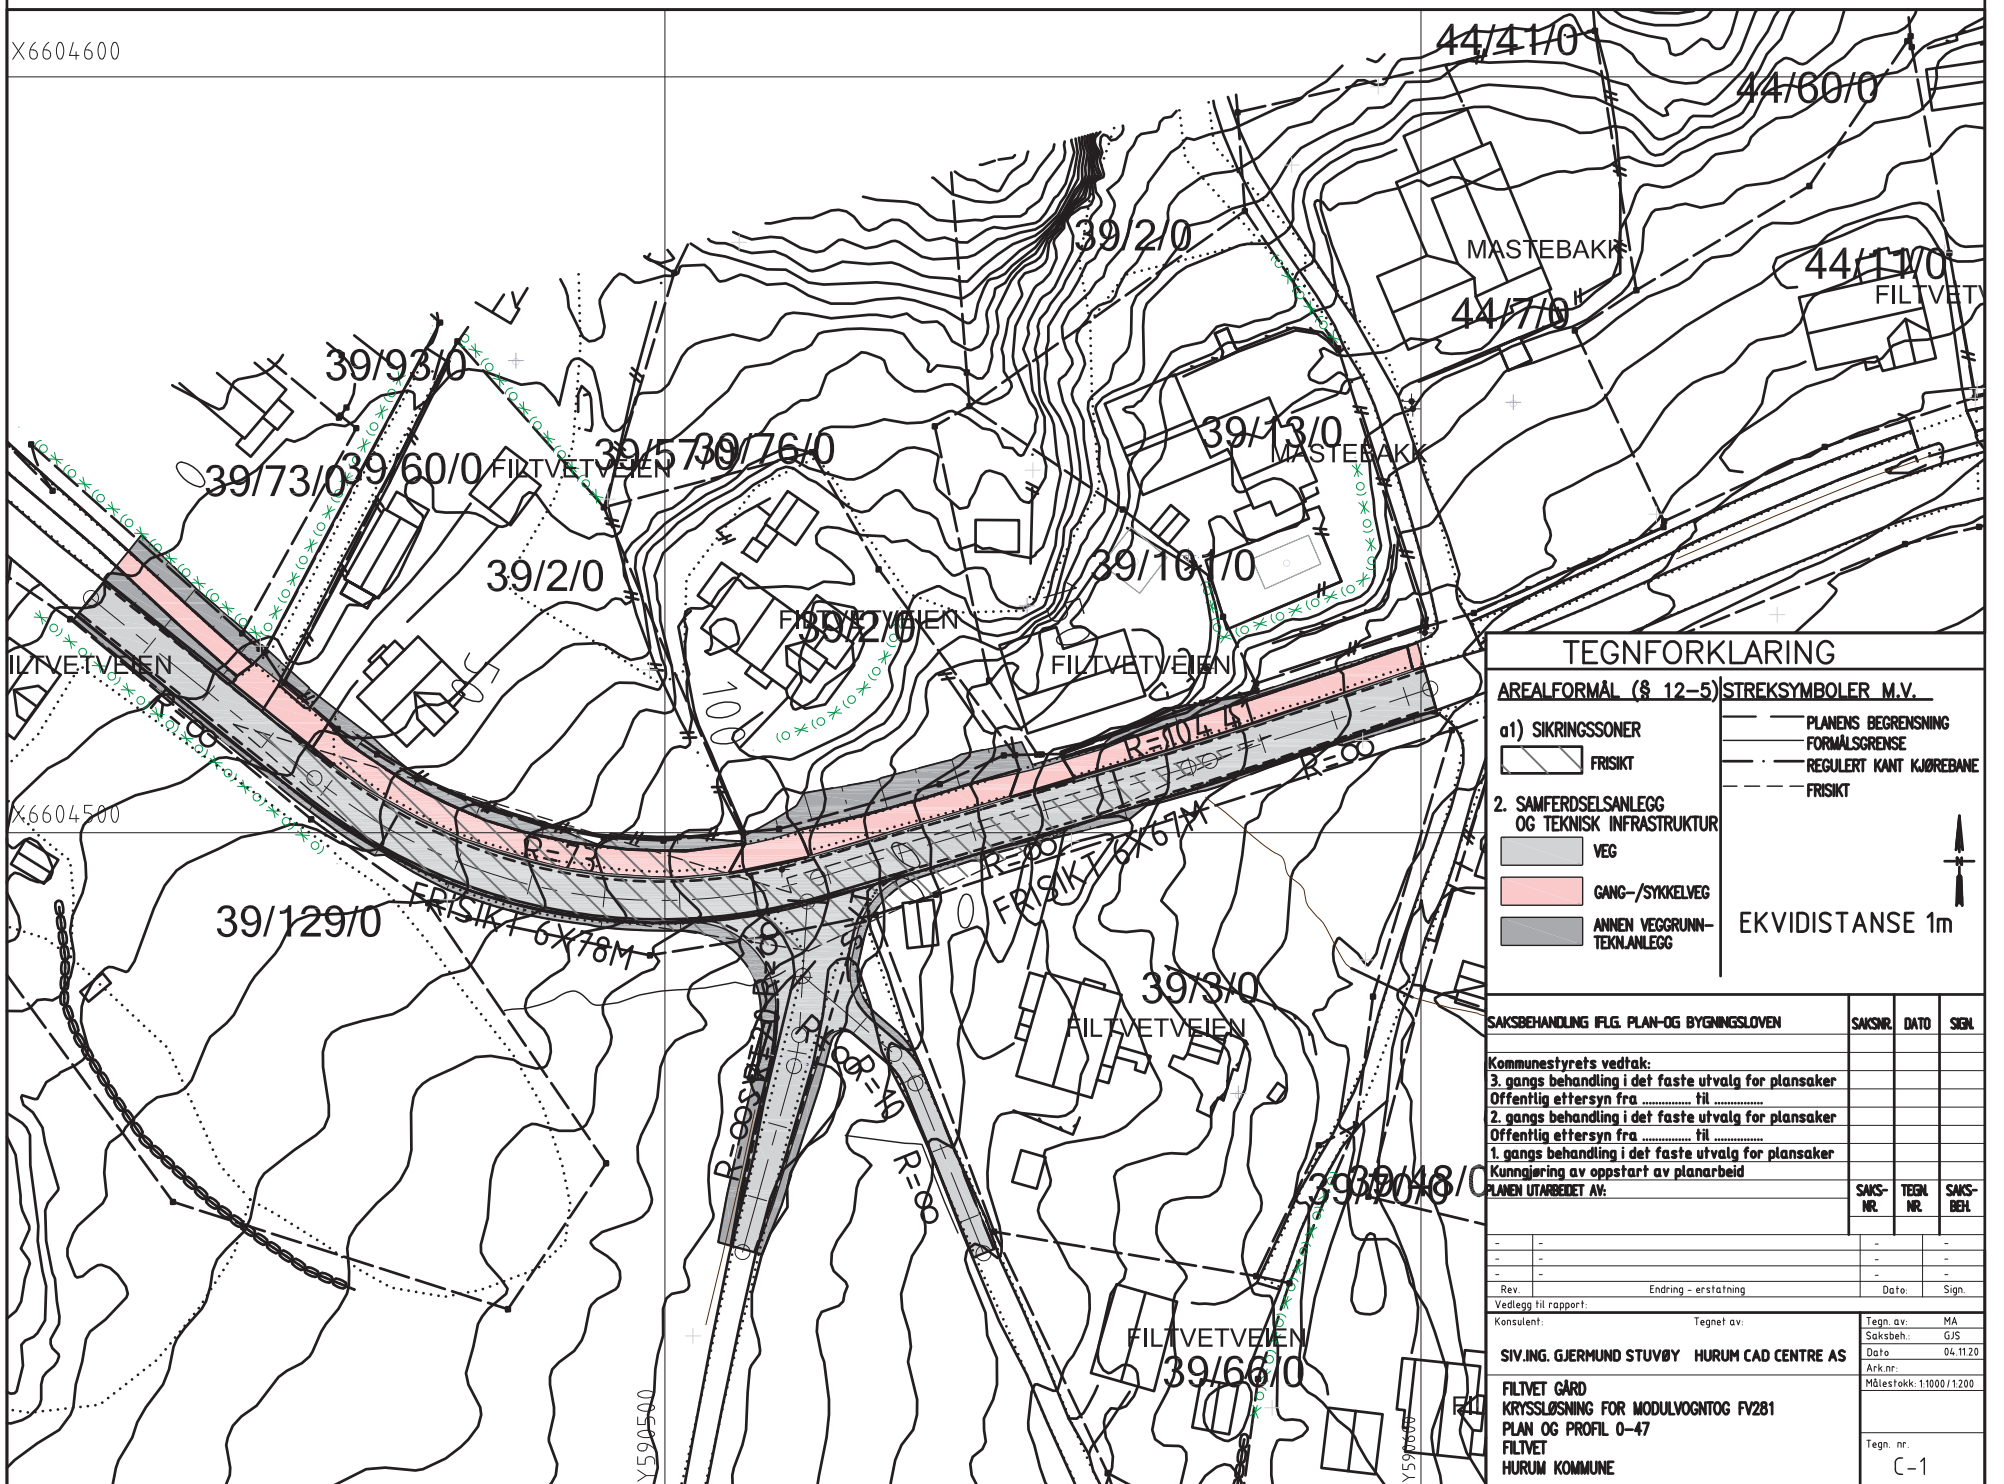


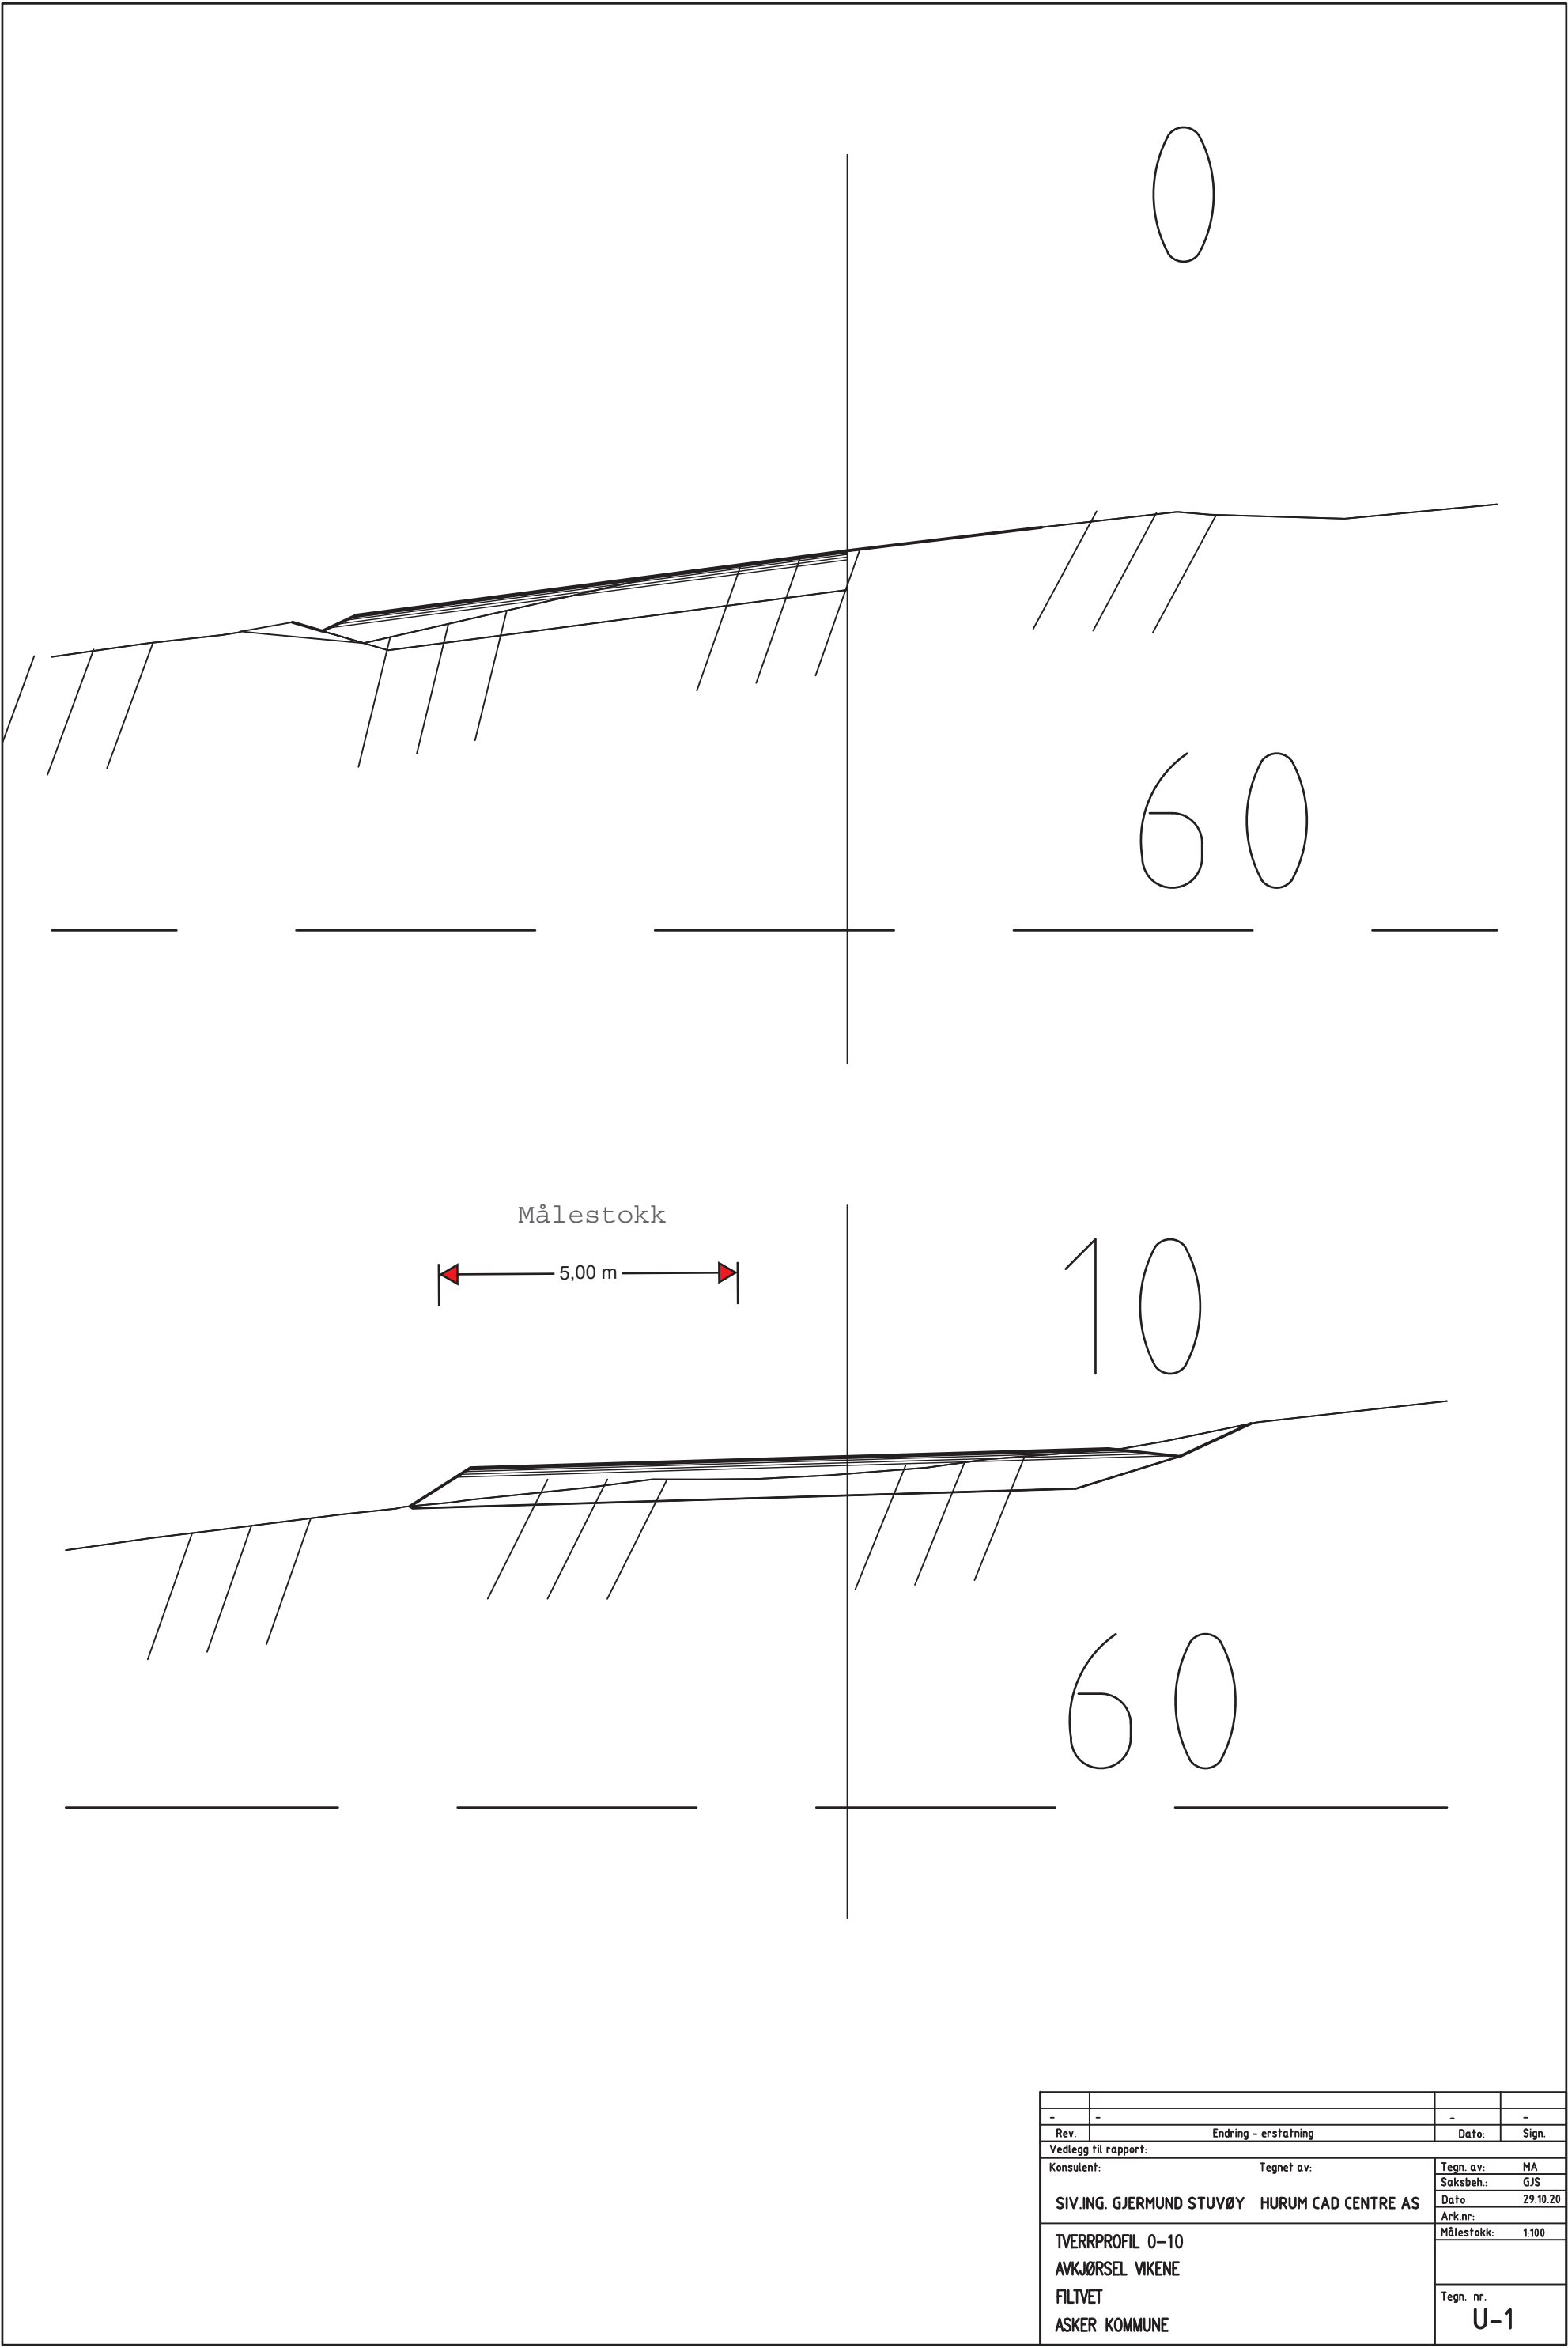


-	-	-	-
Rev.	Endring - erstatning	Dato:	Sign.
Vedlegg til rapport:			
Konsulent:		Tegnet av:	
SIV.ING. GJERMUND STUVØY		MA	
HURUM CAD CENTRE AS		Saksbeh.: GJS	
		Dato: 29.10.20	
		Ark.nr:	
		Målestokk: 1:100	
TVERRPROFIL 0-10			
AVKJØRSEL VIKENE			
FILTVEI			
ASKER KOMMUNE		Tegn. nr.	
		U-1	

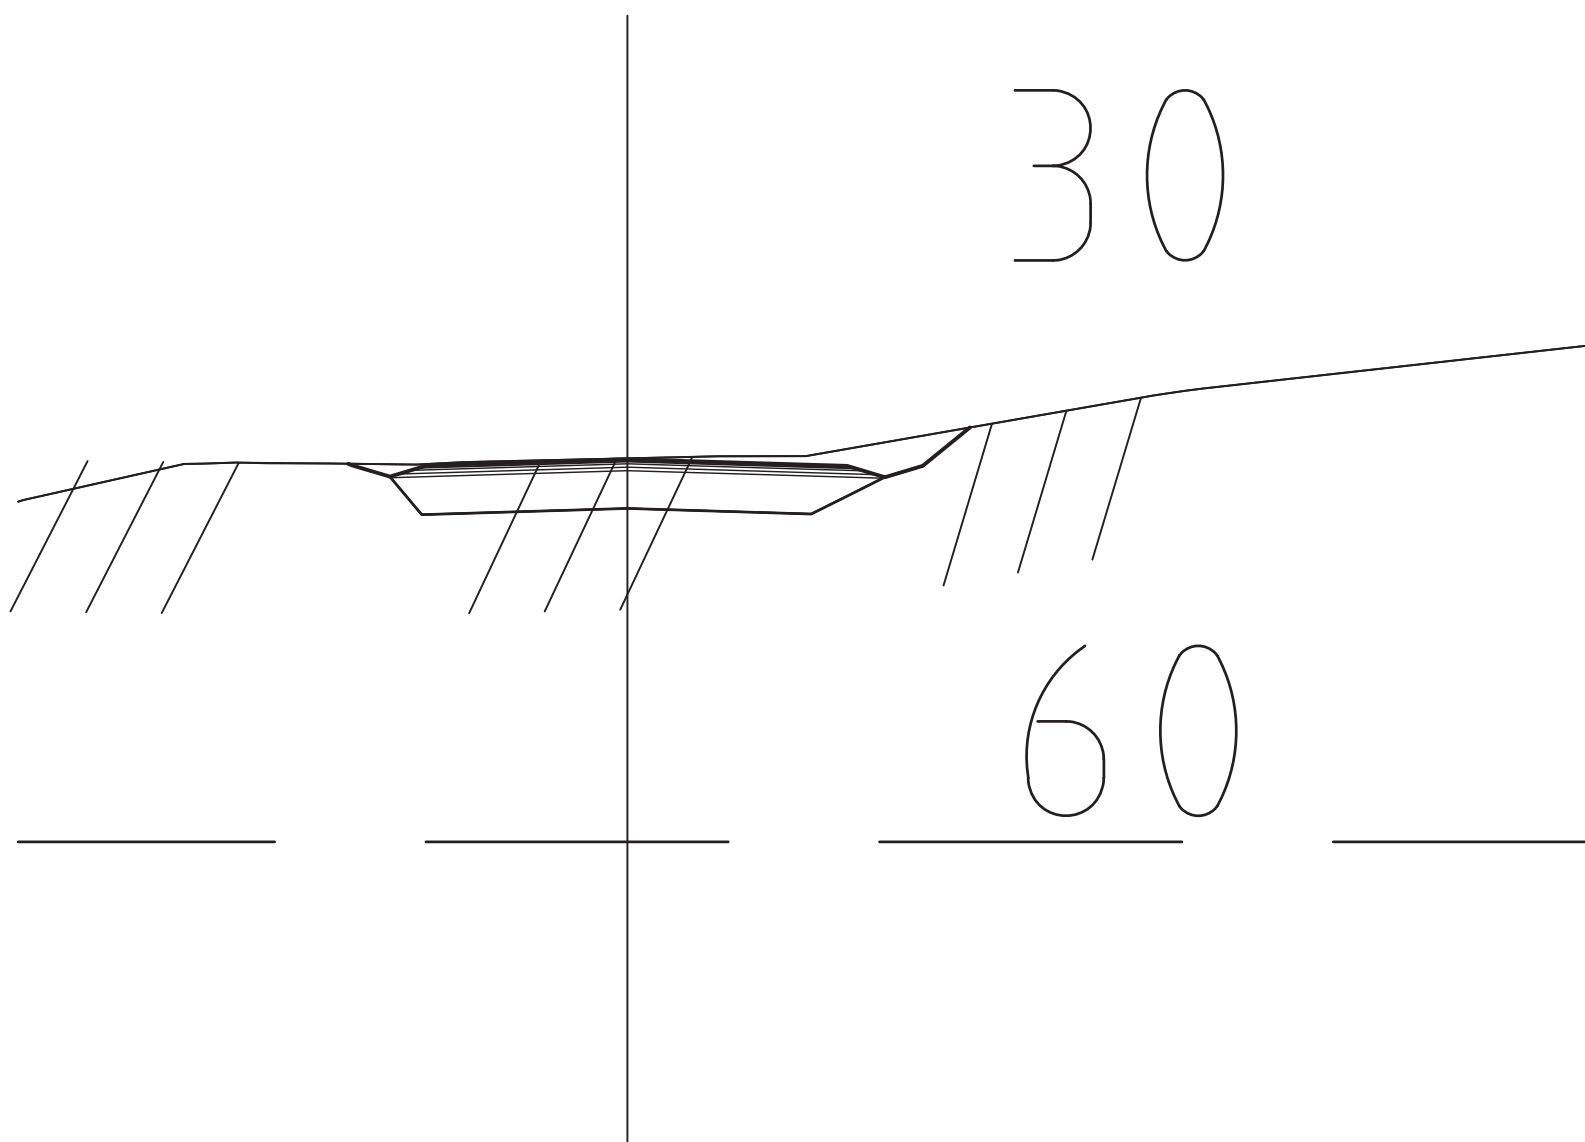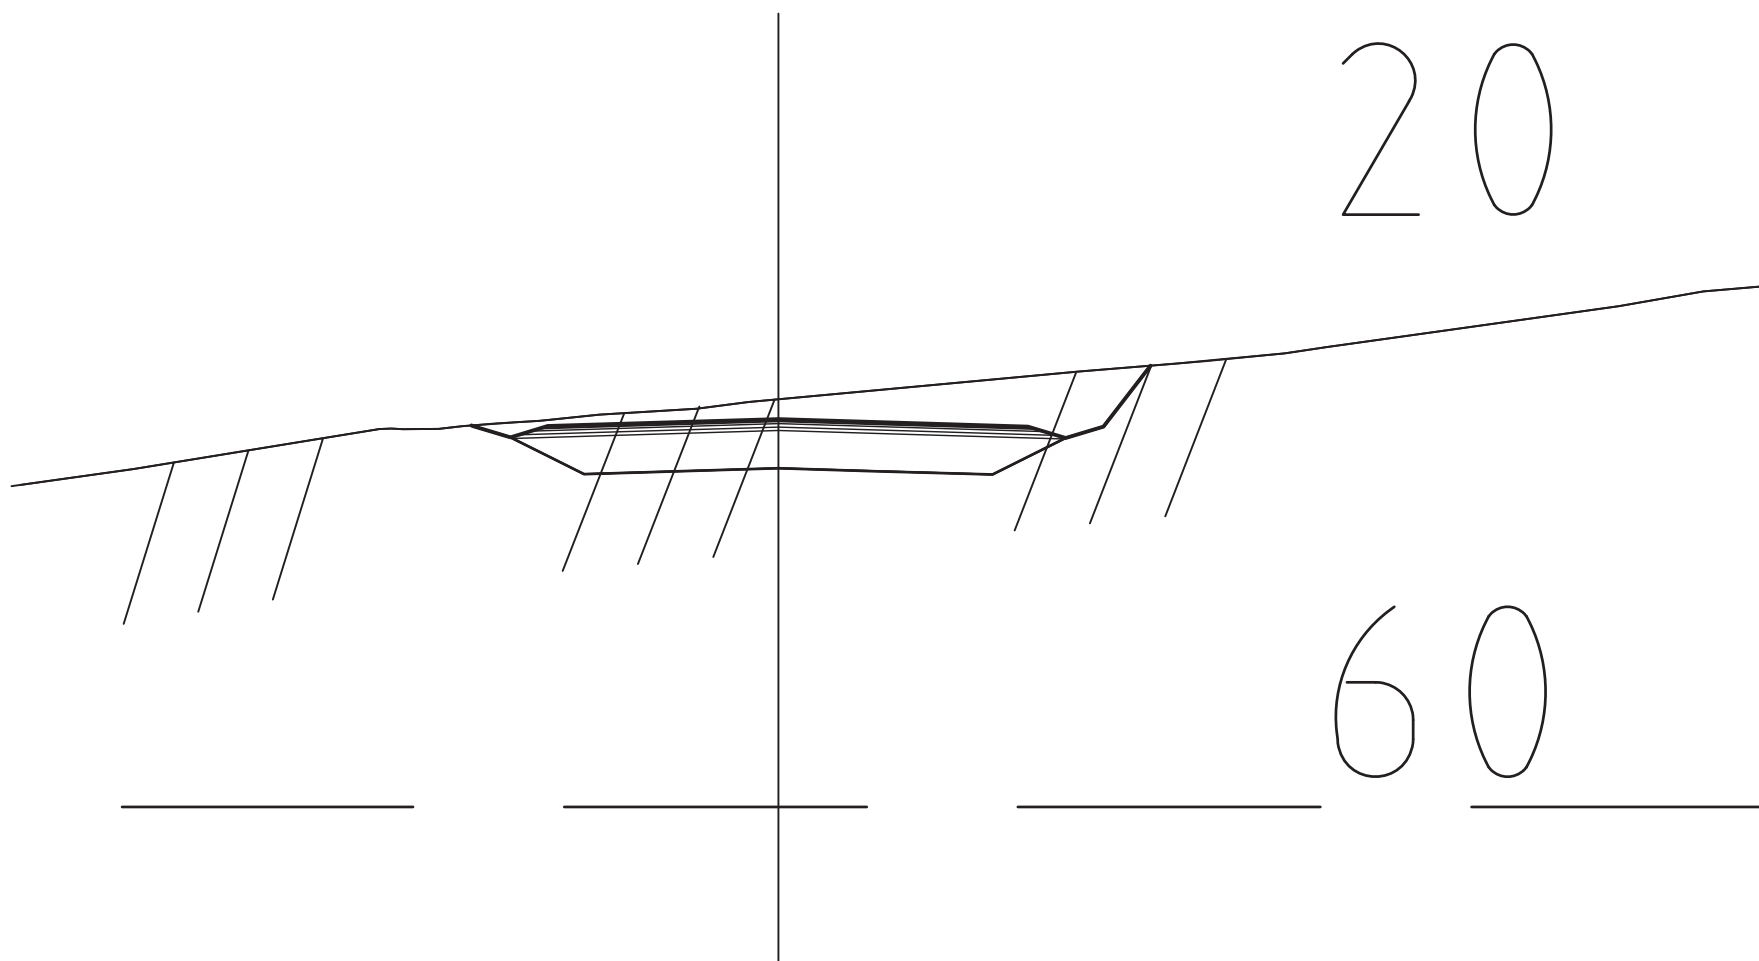



-	-	-	-
Rev.	Endring - erstatning	Dato:	Sign.
Vedlegg til rapport:			
Konsulent:		Tegnet av:	
SIV.ING. GJERMUND STUVØY		MA	
HURUM CAD CENTRE AS		Saksbeh.: GJS	
TVERRPROFIL 20-30		Dato	
AVKJØRSEL VIKENE		29.10.20	
FILTVET		Ark.nr:	
ASKER KOMMUNE		Målestokk: 1:100	
		Tegn. nr.	
		U-2	

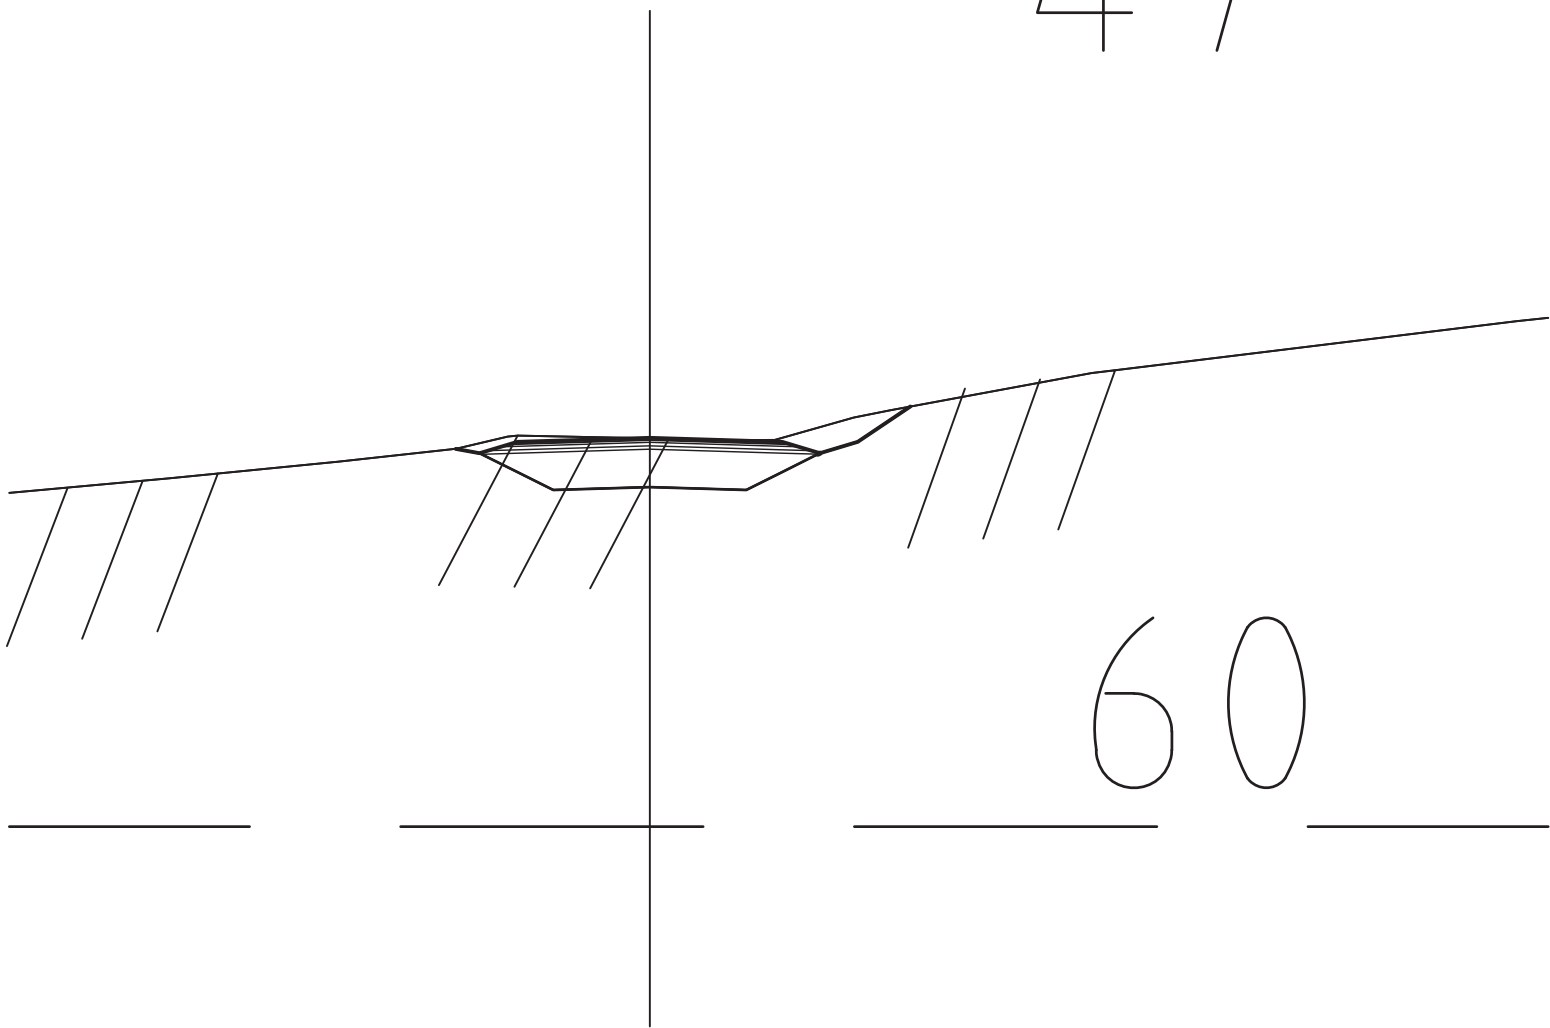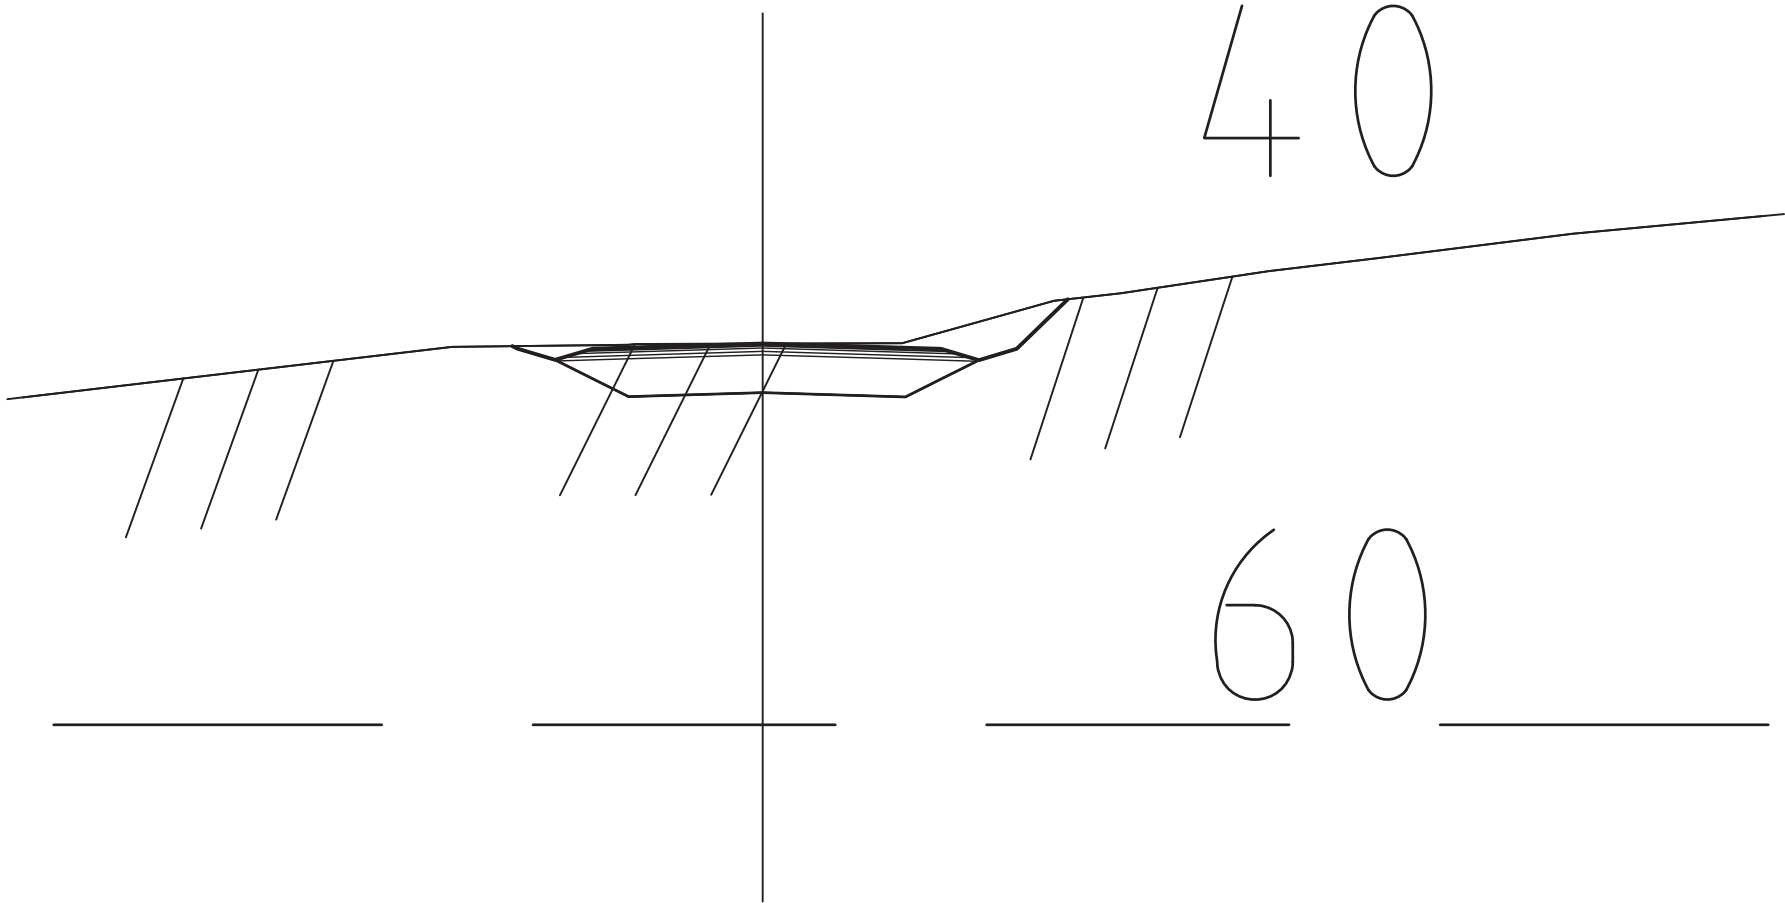



-	-	-	-
Rev.	Endring - erstatning	Dato:	Sign.
Vedlegg til rapport:			
Konsulent:		Tegnet av:	
SIV.ING. GJERMUND STUVØY		MA	
HURUM CAD CENTRE AS		Saksbeh.: GJS	
TVERRPROFIL 40-47		Dato 29.10.20	
AVKJØRSEL VIKENE		Ark.nr:	
FILTRET		Målestokk: 1:100	
ASKER KOMMUNE		Tegn. nr.	
		U-3	

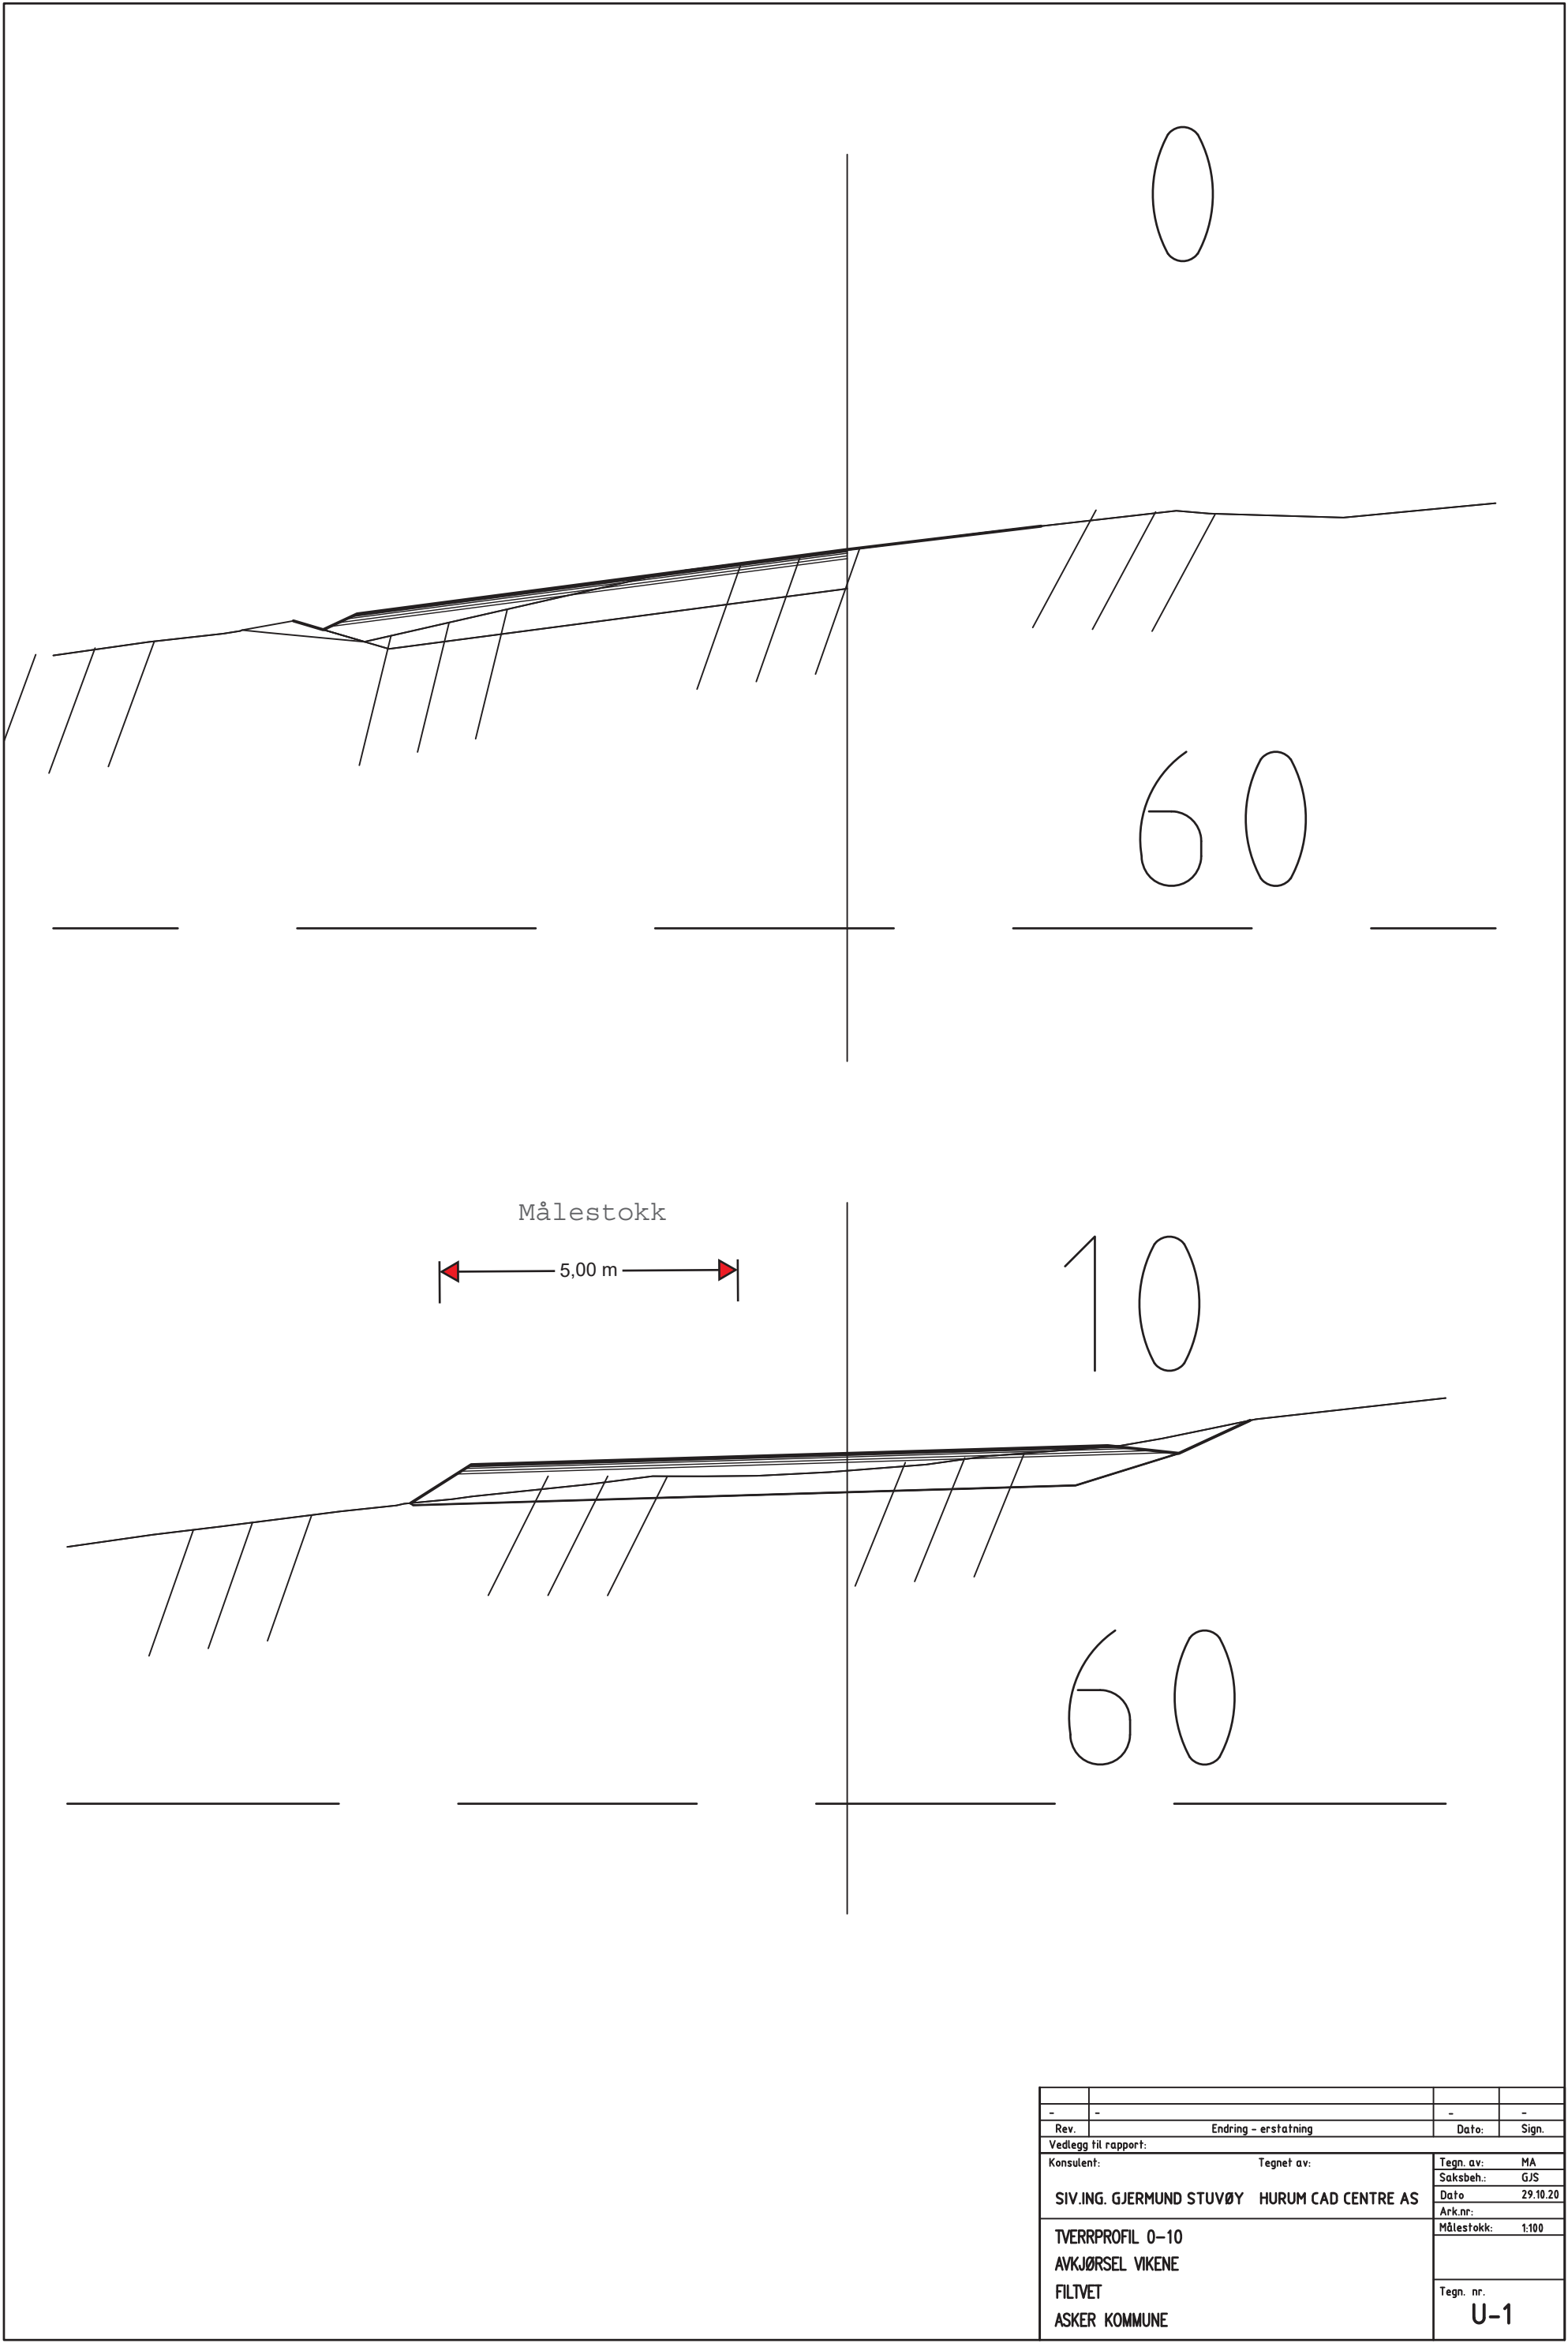


-	-	-	-
Rev.	Endring - erstatning	Dato:	Sign.
Vedlegg til rapport:			
Konsulent:		Tegnet av:	
SIV.ING. GJERMUND STUVØY		MA	
HURUM CAD CENTRE AS		GJS	
TVERRRPROFIL 0-10		Dato	
AVKJØRSEL VIKENE		29.10.20	
FILTVEI		Ark.nr:	
ASKER KOMMUNE		Målestokk: 1:100	
		Tegn. nr.	
		U-1	

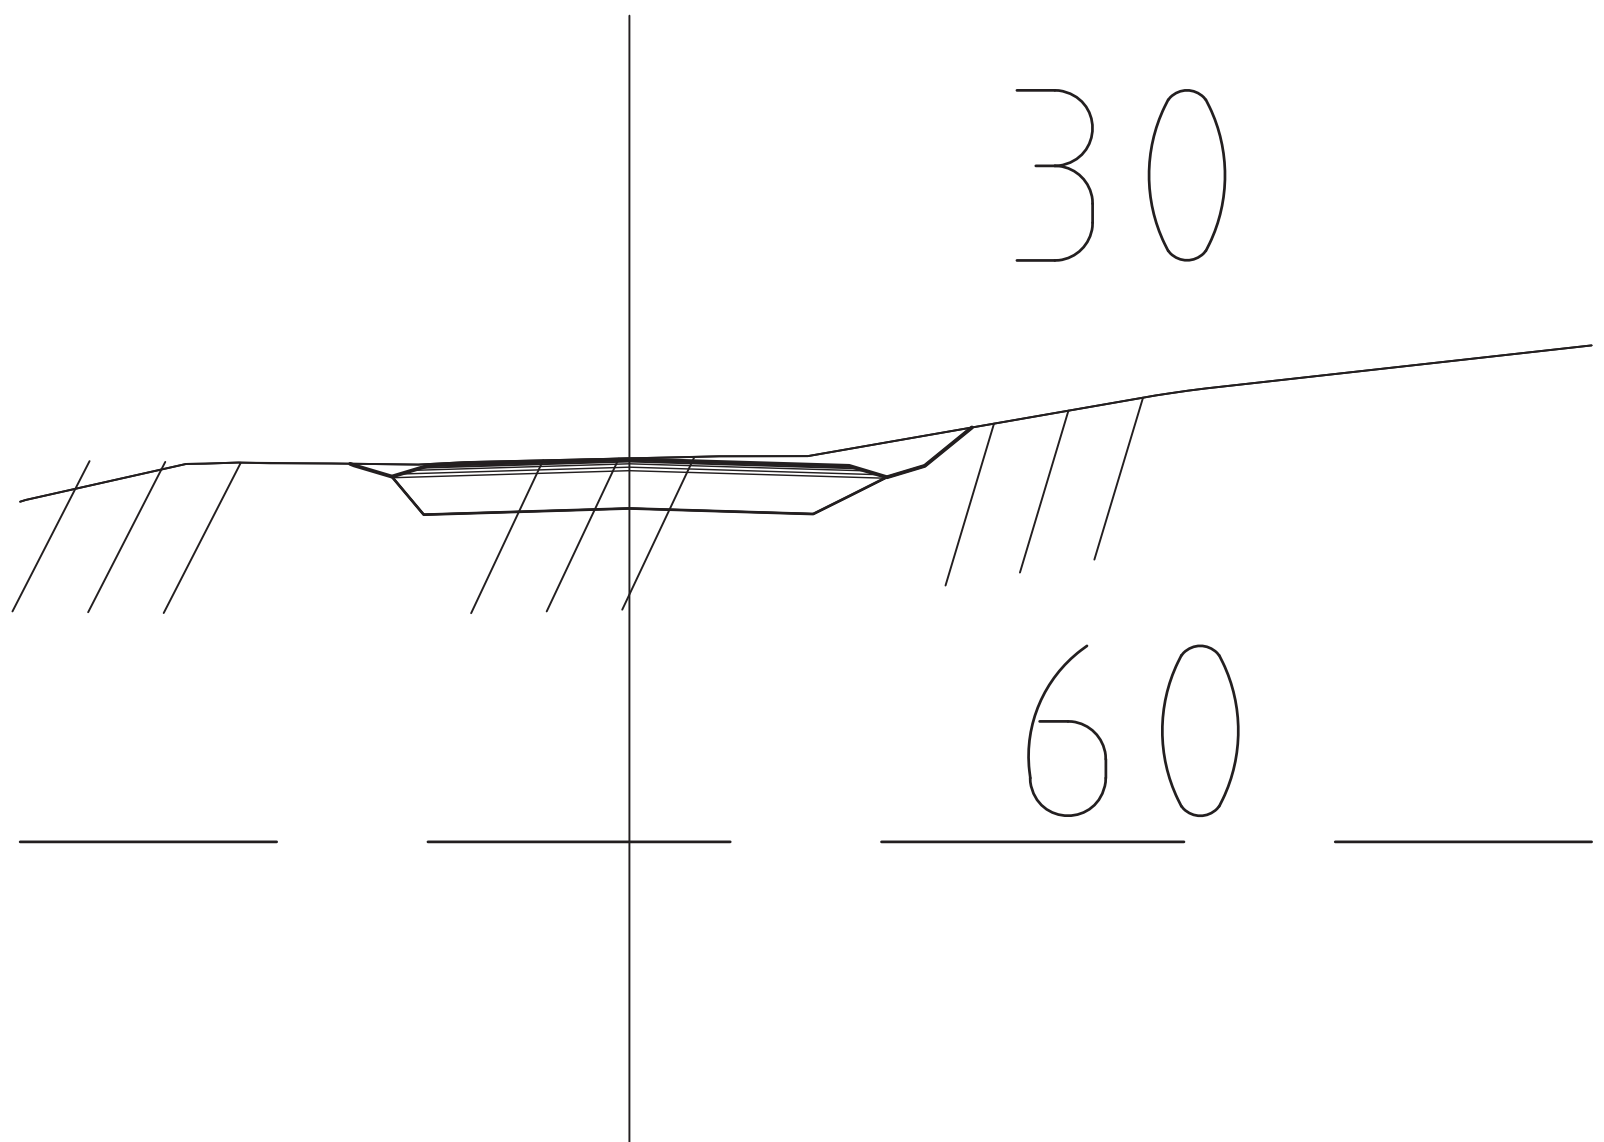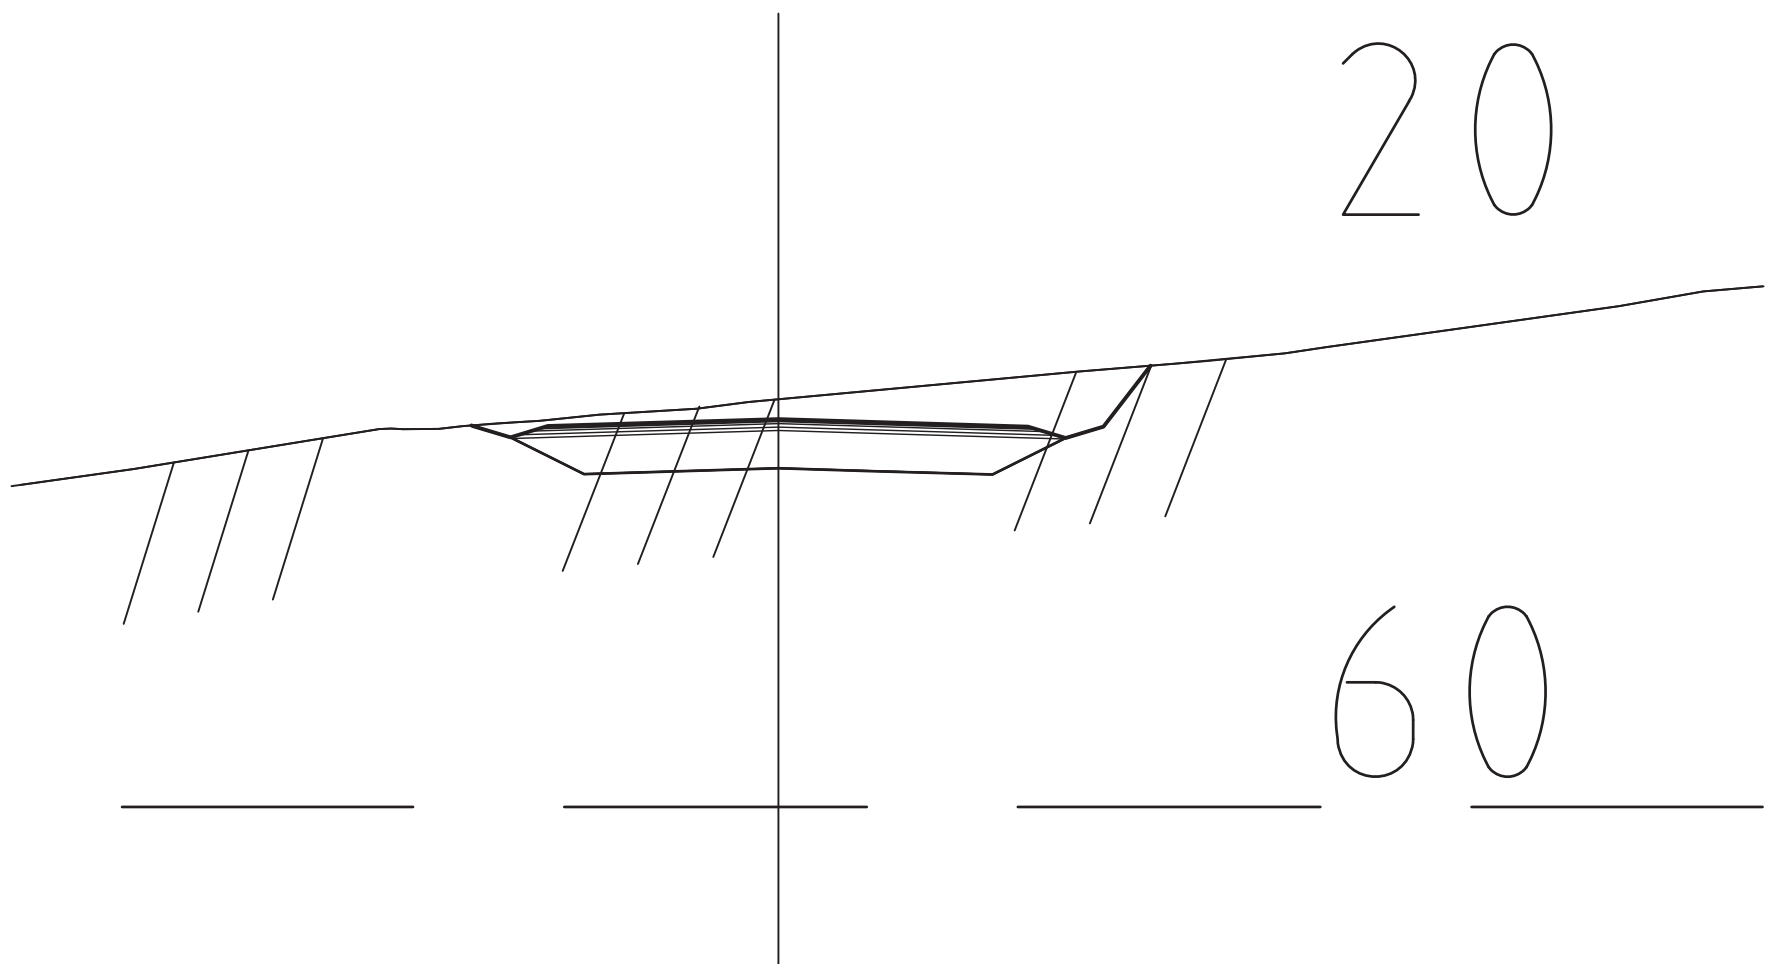


-	-	-	-
Rev.	Endring - erstatning	Dato:	Sign.
Vedlegg til rapport:			
Konsulent:		Tegnet av:	
SIV.ING. GJERMUND STUVØY		MA	
HURUM CAD CENTRE AS		GJS	
TVERRPROFIL 20-30		Dato	
AVKJØRSEL VIKENE		29.10.20	
FILTVET		Ark.nr:	
ASKER KOMMUNE		Målestokk: 1:100	
		Tegn. nr.	
		U-2	

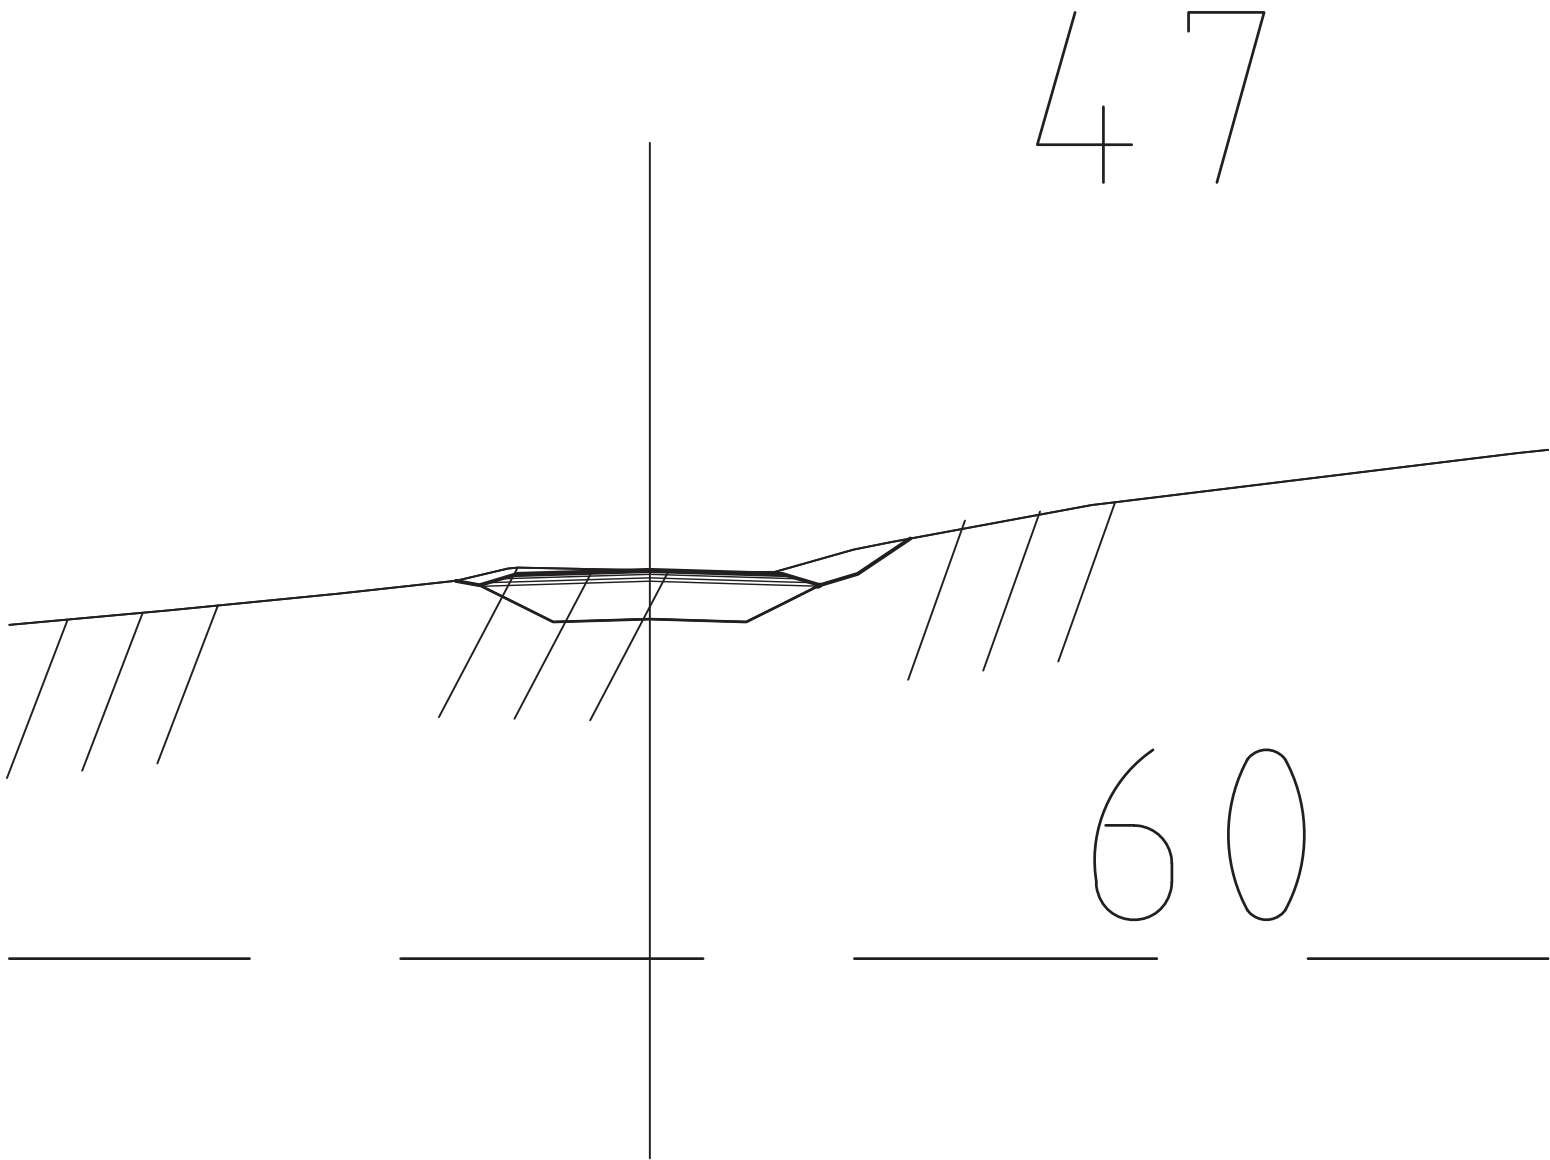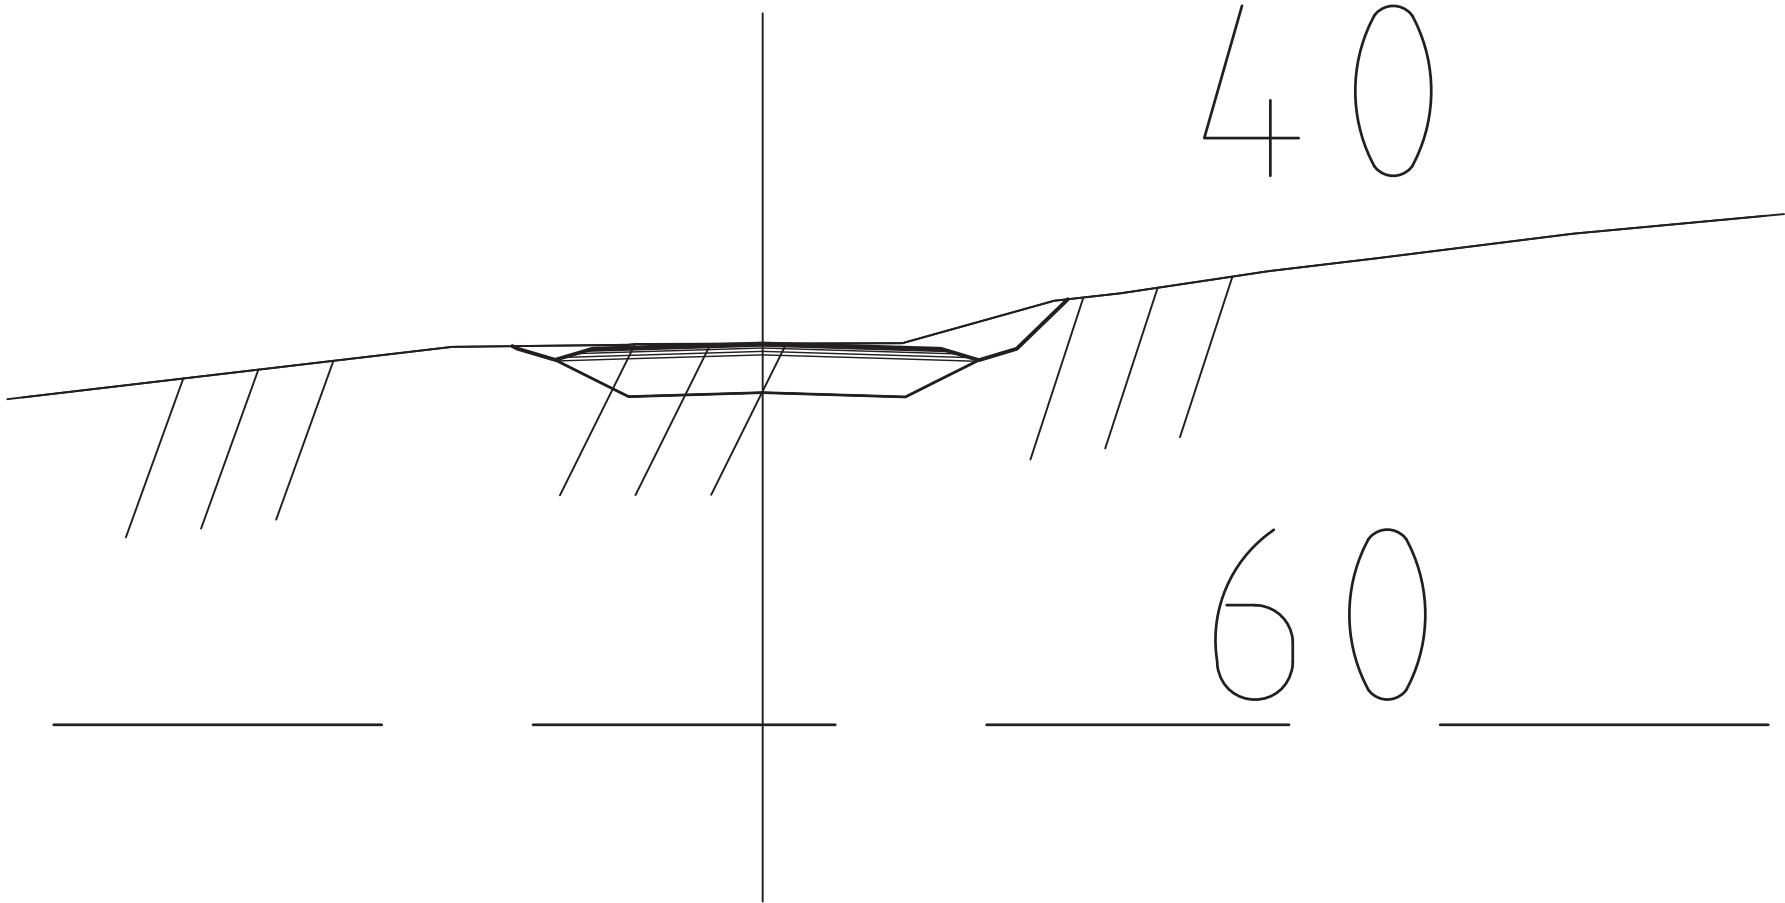

-	-	-	-
Rev.	Endring - erstatning	Dato:	Sign.
Vedlegg til rapport:			
Konsulent:		Tegnet av:	
SIV.ING. GJERMUND STUVØY		MA	
HURUM CAD CENTRE AS		GJS	
TVERRPROFIL 40-47		Dato	
AVKJØRSEL VIKENE		29.10.20	
FILTRET		Ark.nr:	
ASKER KOMMUNE		Målestokk: 1:100	
		Tegn. nr.	
		U-3	

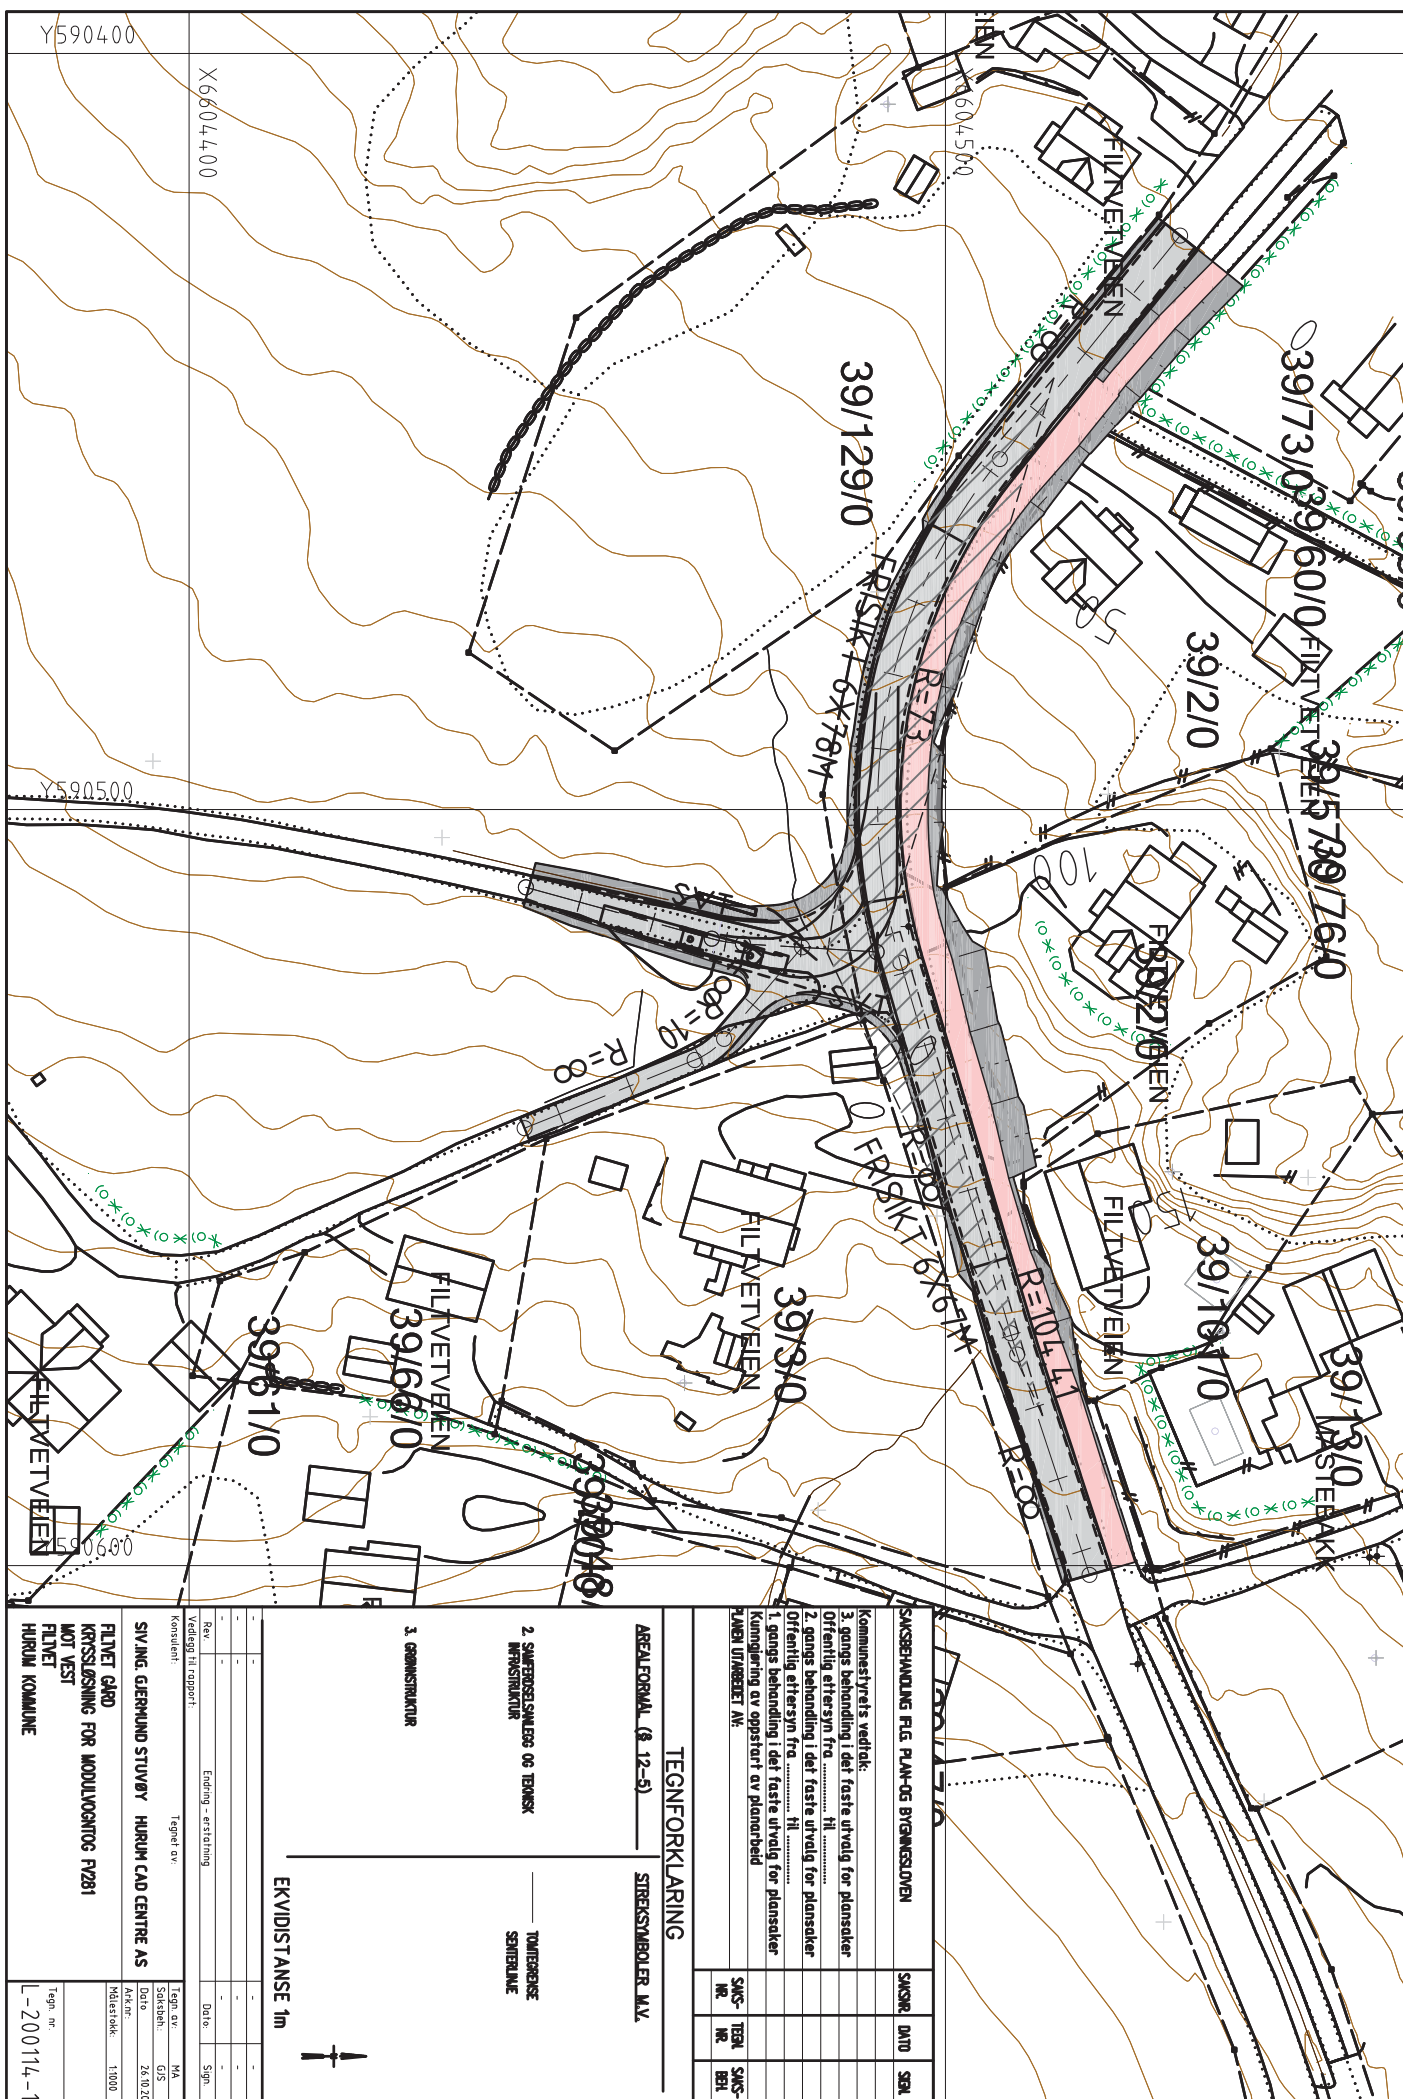

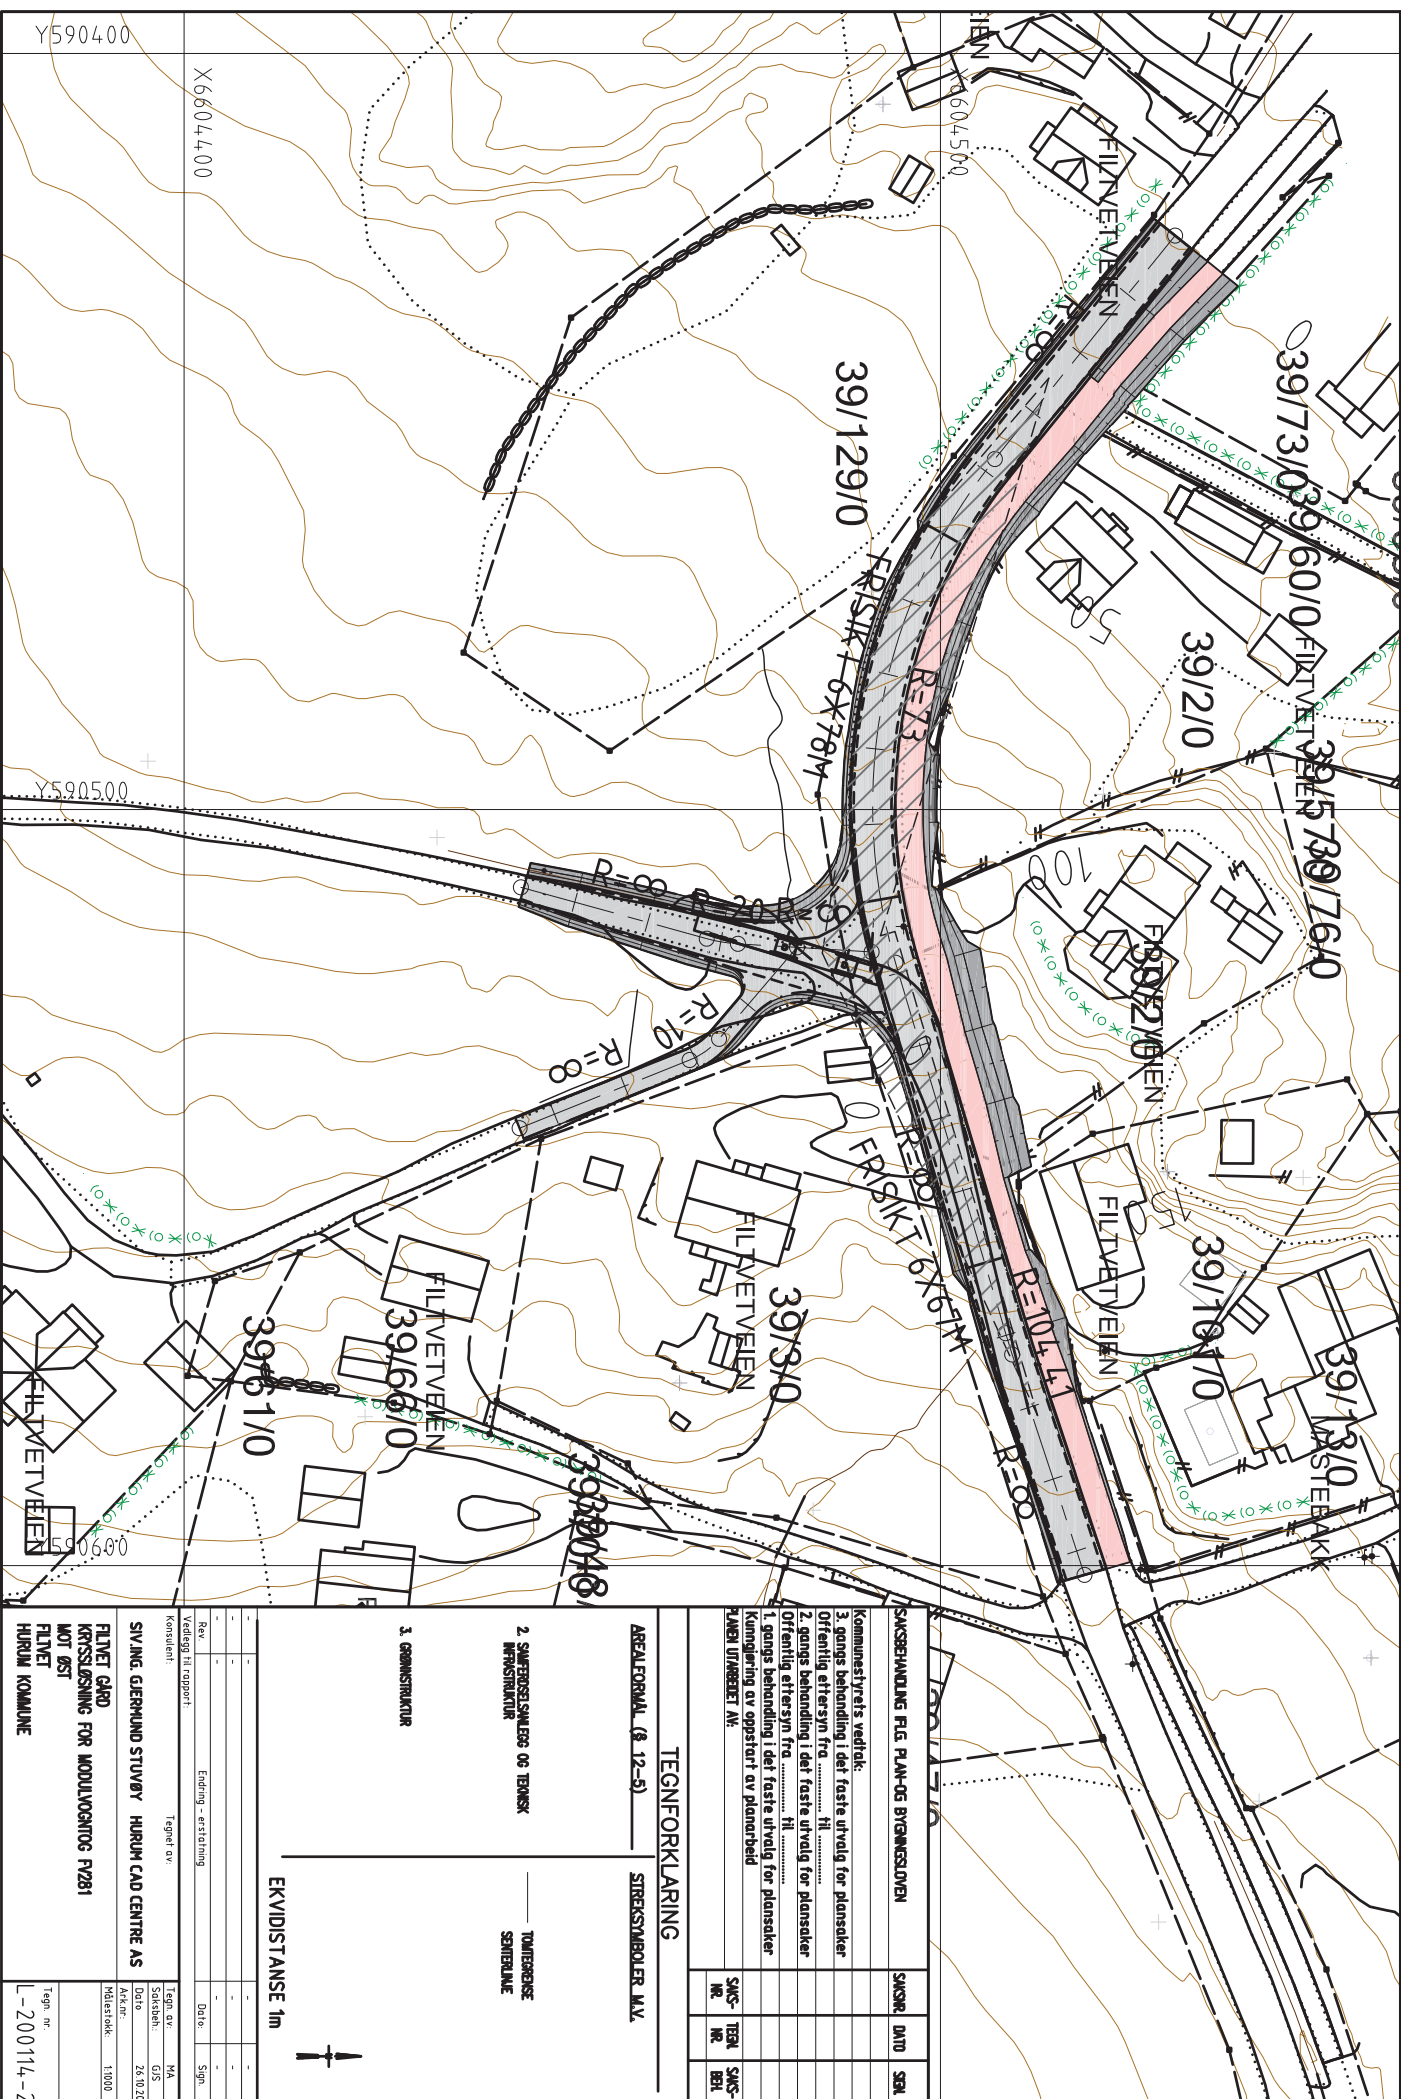

SR	DATE	SUSCR	SÅKSBEHANDLING FLE PLAN-OG BRUKSLOVEN		
			Kommunestyrets vedtak:		
			3. gangs behandling i del faste utvalg for plansaker		
			Offentlig ettersyn fra til		
			2. gangs behandling i del faste utvalg for plansaker		
			Offentlig ettersyn fra til		
			1. gangs behandling i del faste utvalg for plansaker		
			Kommunering av oppstart av planarbeid		
			PLANEN UTBEIET AV:		
SÅKS-	TEK-	SÅKS-			
NR.	NR.	BEH.			

TEGNFORKLARING

AREALFORMAL (§ 12-5) STREKSYMBOLER M.V.

STREKSYMBOLER M.V.

2. SÄFEROSLSÄLEGG OG TEKNISK INFRASTRUKTUR

TOMTEGRENSEN
SENTERLINE

3. GRENZSTRUKTUR

EKVIDISTANSE 1m

Rev	Ending - erstatning	Dato:	Sign
Vedlegg til rapport:			


SIVING. GJERMUND STUVØY HURUM CAD CENTRE AS

KRYSSLØSNING FOR MODULVØGNTOG FV281

MOT ØST

HURUM KOMMUNE

Tegn. nr.
L-200114-2

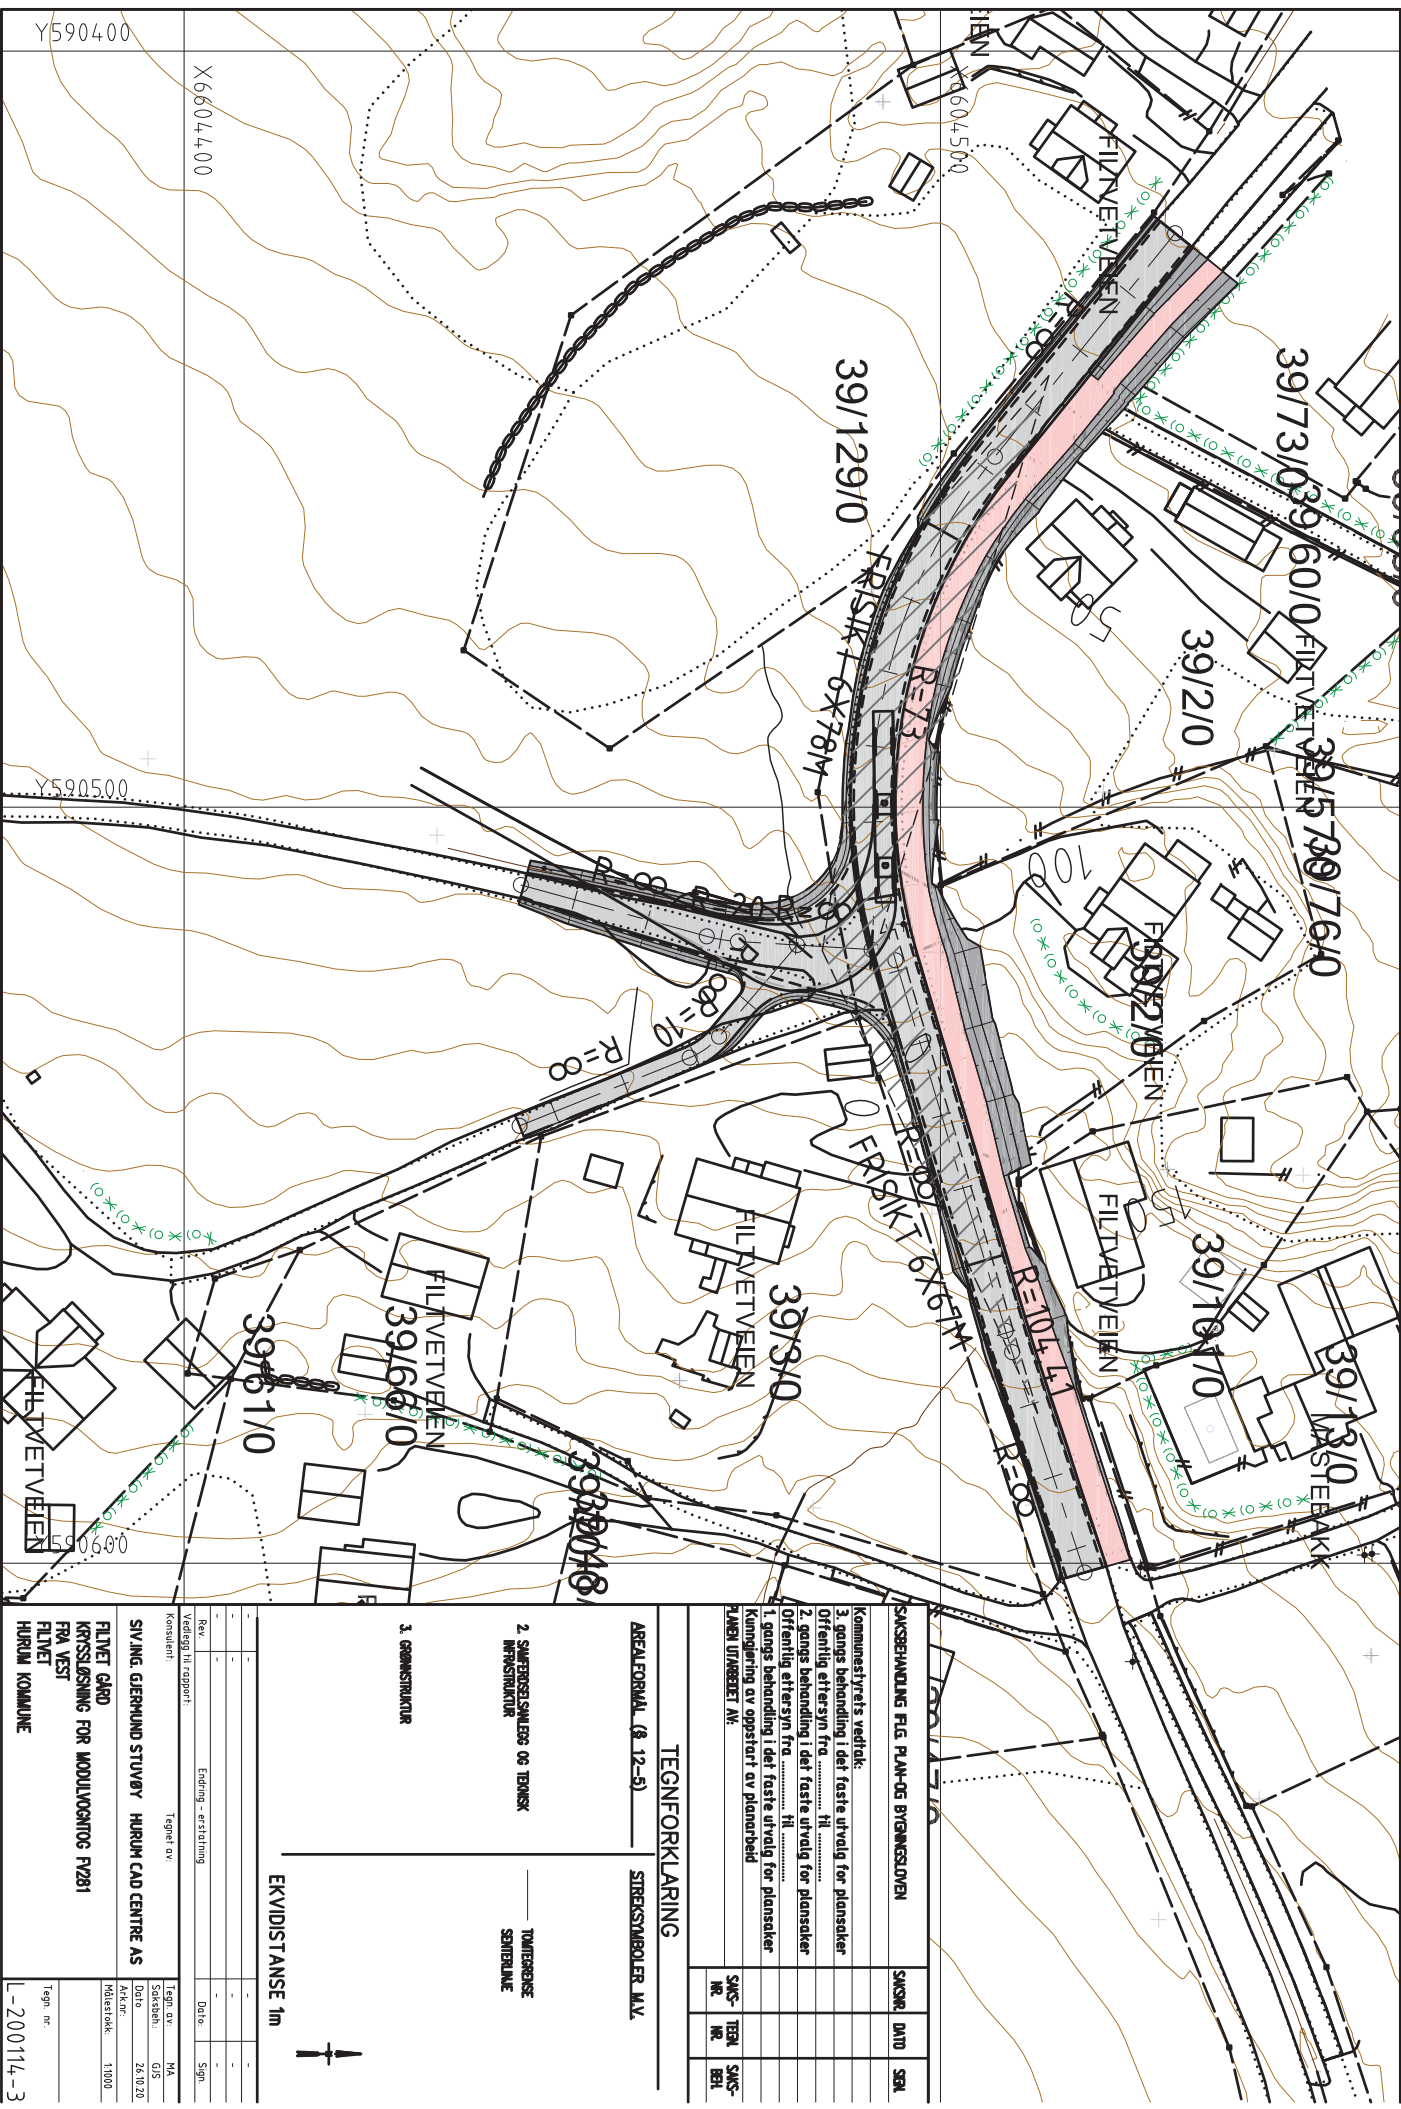

SÆKSBEHANDLING FLE PLAN-OG BYGNINGSLOVEN	SÆKSNR.	DATO	SER.
Kommunestyrets vedtak:			
3. gangs behandling i det faste utvalg for plansaker			
Ofterettlig etterlysning fra til			
2. gangs behandling i det faste utvalg for plansaker			
Ofterettlig etterlysning fra til			
1. gangs behandling i det faste utvalg for plansaker			
Kommisjonering av oppstart av planarbeid			
PLANEN UTARBEIDET AV:	SÆKS-	TILDEL-	SÆKS-
	NR.	NR.	BEL.

TEGNFORKLARING

AREALFORMAL (§ 12-5) _____ **STREKSYMBOLER M.V.**

2. SAMFERDSLEGG OG TEKNISK INFRASTRUKTUR	TOTTERGENSE SENTRALLE
--	-----------------------

3. GRENZSTRUKTUR

EKVIDISTANSE 1m


-	-	-	-
-	-	-	-
-	-	-	-
Rev.	Ending - existing	Date:	Sign
Vedlegg til rapport:			

SIV.JING. GJERMUND STUVØY HURUM CAD CENTRE AS

KRYSSLØSNING FOR MODULVOCNTOG FV281

HURUM KOMMUNE

Tegn. nr.
L-200114-3

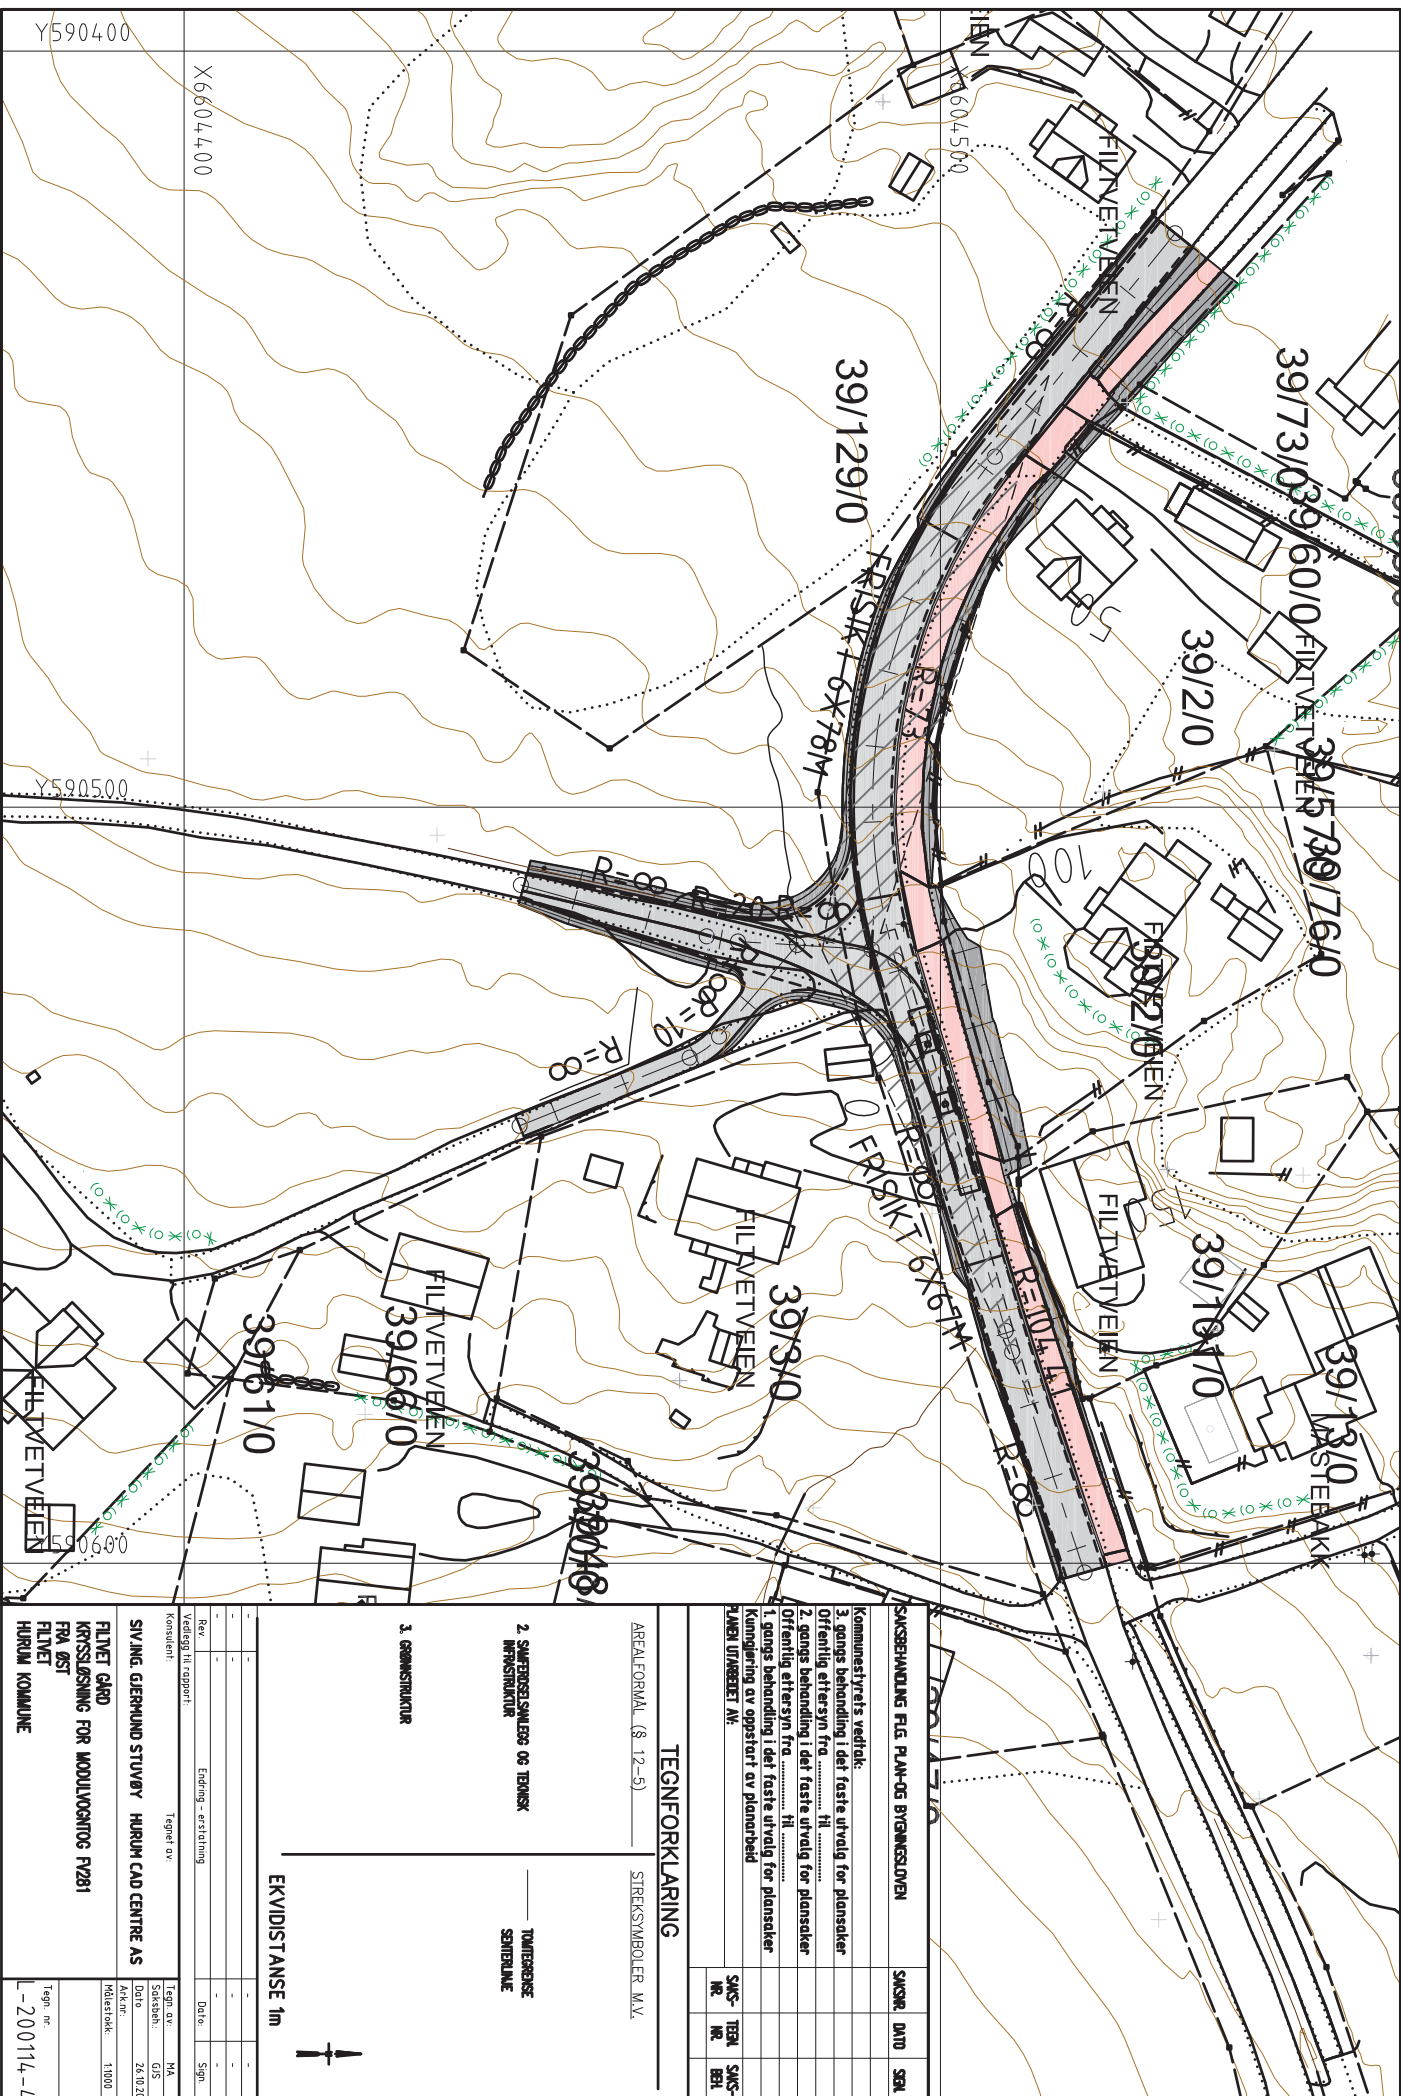

SAGS- NR.	TEMA NR.	SAGS- BEH.	SR	DATE	SAGS- NR.
SAGSBEHANDLING FLE. PLAN-OG BRUGSLOVEN Kommunestyrets vedtækt: 3. gangs behandling i det faste udvalg for plansaker Offentlig ettersyn fra til 2. gangs behandling i det faste udvalg for plansaker Offentlig ettersyn fra til 1. gangs behandling i det faste udvalg for plansaker Kommisjonering av oppstart av planarbeid PLANEN UTARBEJDET AV:					

TEGNFORKLARING

AREALFORMAL (§ 12-5)

STREKSMBOLER M.V.

2. SÄFEROSELSÄLLEGG OG TEKNISK INFRASTRUKTUR

TOMTEGRENSE
SENTERLINE

3. GRENZSTRUKTUR

EKVIDISTANSE 1m



Rev	Ending -	Beginning	Date:	Sign
Vedlegg H: rapport:				

SIV.JING. GJERMUND STUVØY HURUM CAD CENTRE AS

KRYSSLØSNING FOR MODULVOCNTOG FV281

FRA ØST

HURUM KOMMUNE

Tegn. nr.
L-200114-L

Tiltakshaver Jens Erik Wittussen

Atkomst til gnr. 339 bnr. 1.

Asker kommune.

Teknisk plan.



Tofte 26. november 2020

Konsulent: Siv.ing. Gjermund Stuvøy AS

Atkomst til gnr. 339 bnr. 1. Asker kommune.

1. Utgangspunkt

Reguleringsplan for Filtvet gård, vedtatt av Hurum kommunestyre den 16.10.18, sak 64/18 viser bl.a. kryss med fylkesvei 281 og Vikene. Krysset er stramma opp litt i forhold til slik det faktisk er i dag.

2. Arbeid som skal utføres.

Følgende skal utføres:

1. Avtaking av matjordlag.
2. Kabelpåvisning og avdekke/flytte kabler, evt stolper ved behov.
3. Oppbygging av veg med grøfter og stikkrenner. Asfaltering.
4. Nødvendige sikring i forhold til fylkesveg og trafikk under anleggsfasen.


3. Overbygning

Overbygning skal bestå av:

- 2 lag asfalt, hver på 3 cm tykkelse
- Avrettingslag Knust grus 0-30mm 5 cm tykkelse
- Bærelag: Pukk 20-50mm 10 cm tykkelse.
- Forsterkningslag: Kult 20-120 mm, > 40 cm tykkelse.
- Duk ved behov.

4. Bortledning av overvann.

Overvann ledes til veigrøft og bekk. Under avkjørselen ligger ei stikkrenne Ø 600 mm som må forlenges litt i begge ender. Prinsipp for stikkrenne med skråninger framgår av figuren under.

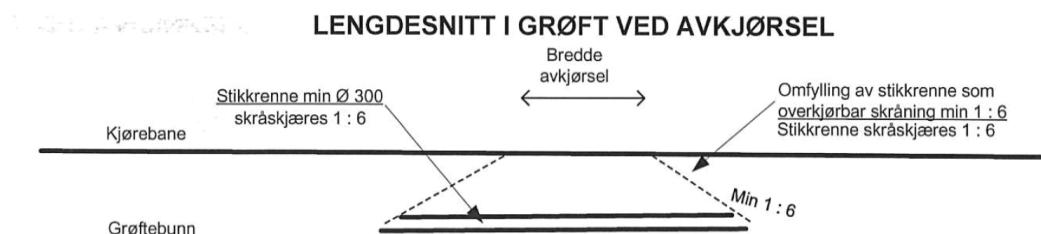

5. Frisikt

Frisiktsone opprettholdes i samsvar med reguleringsplanen.


6. Vedlegg


Følgende materiale følger vedlagt:

1. Plankart og lengdeprofil. C-tegning
2. Tverrprofil veg, profilene 10 - 70



Tofte den 26. november 2020

Gjermund Stuvøy


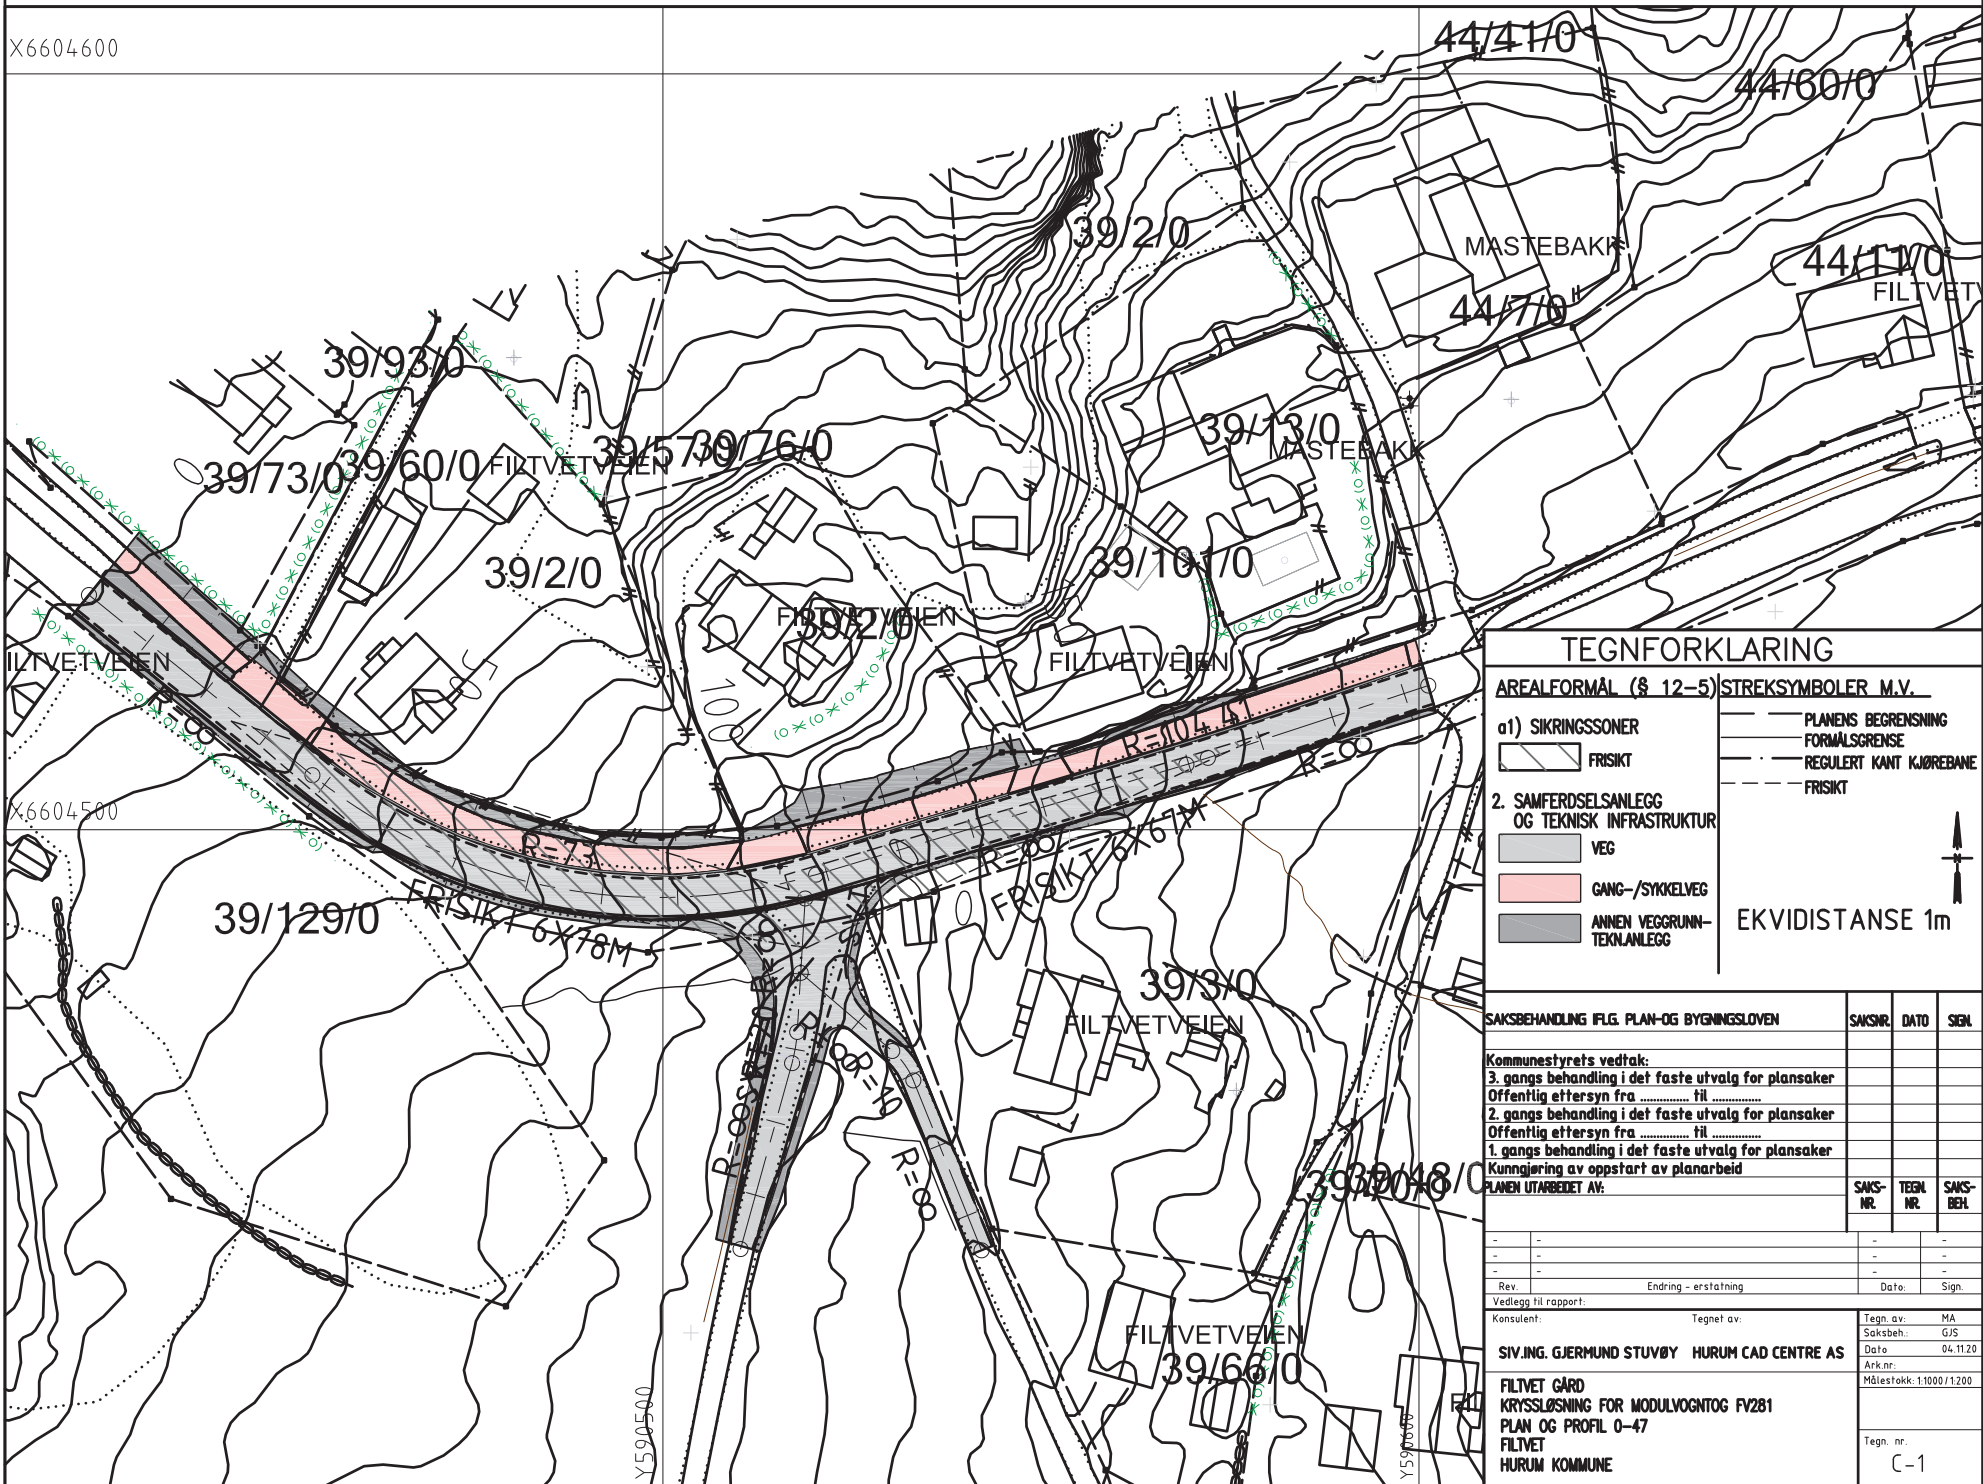


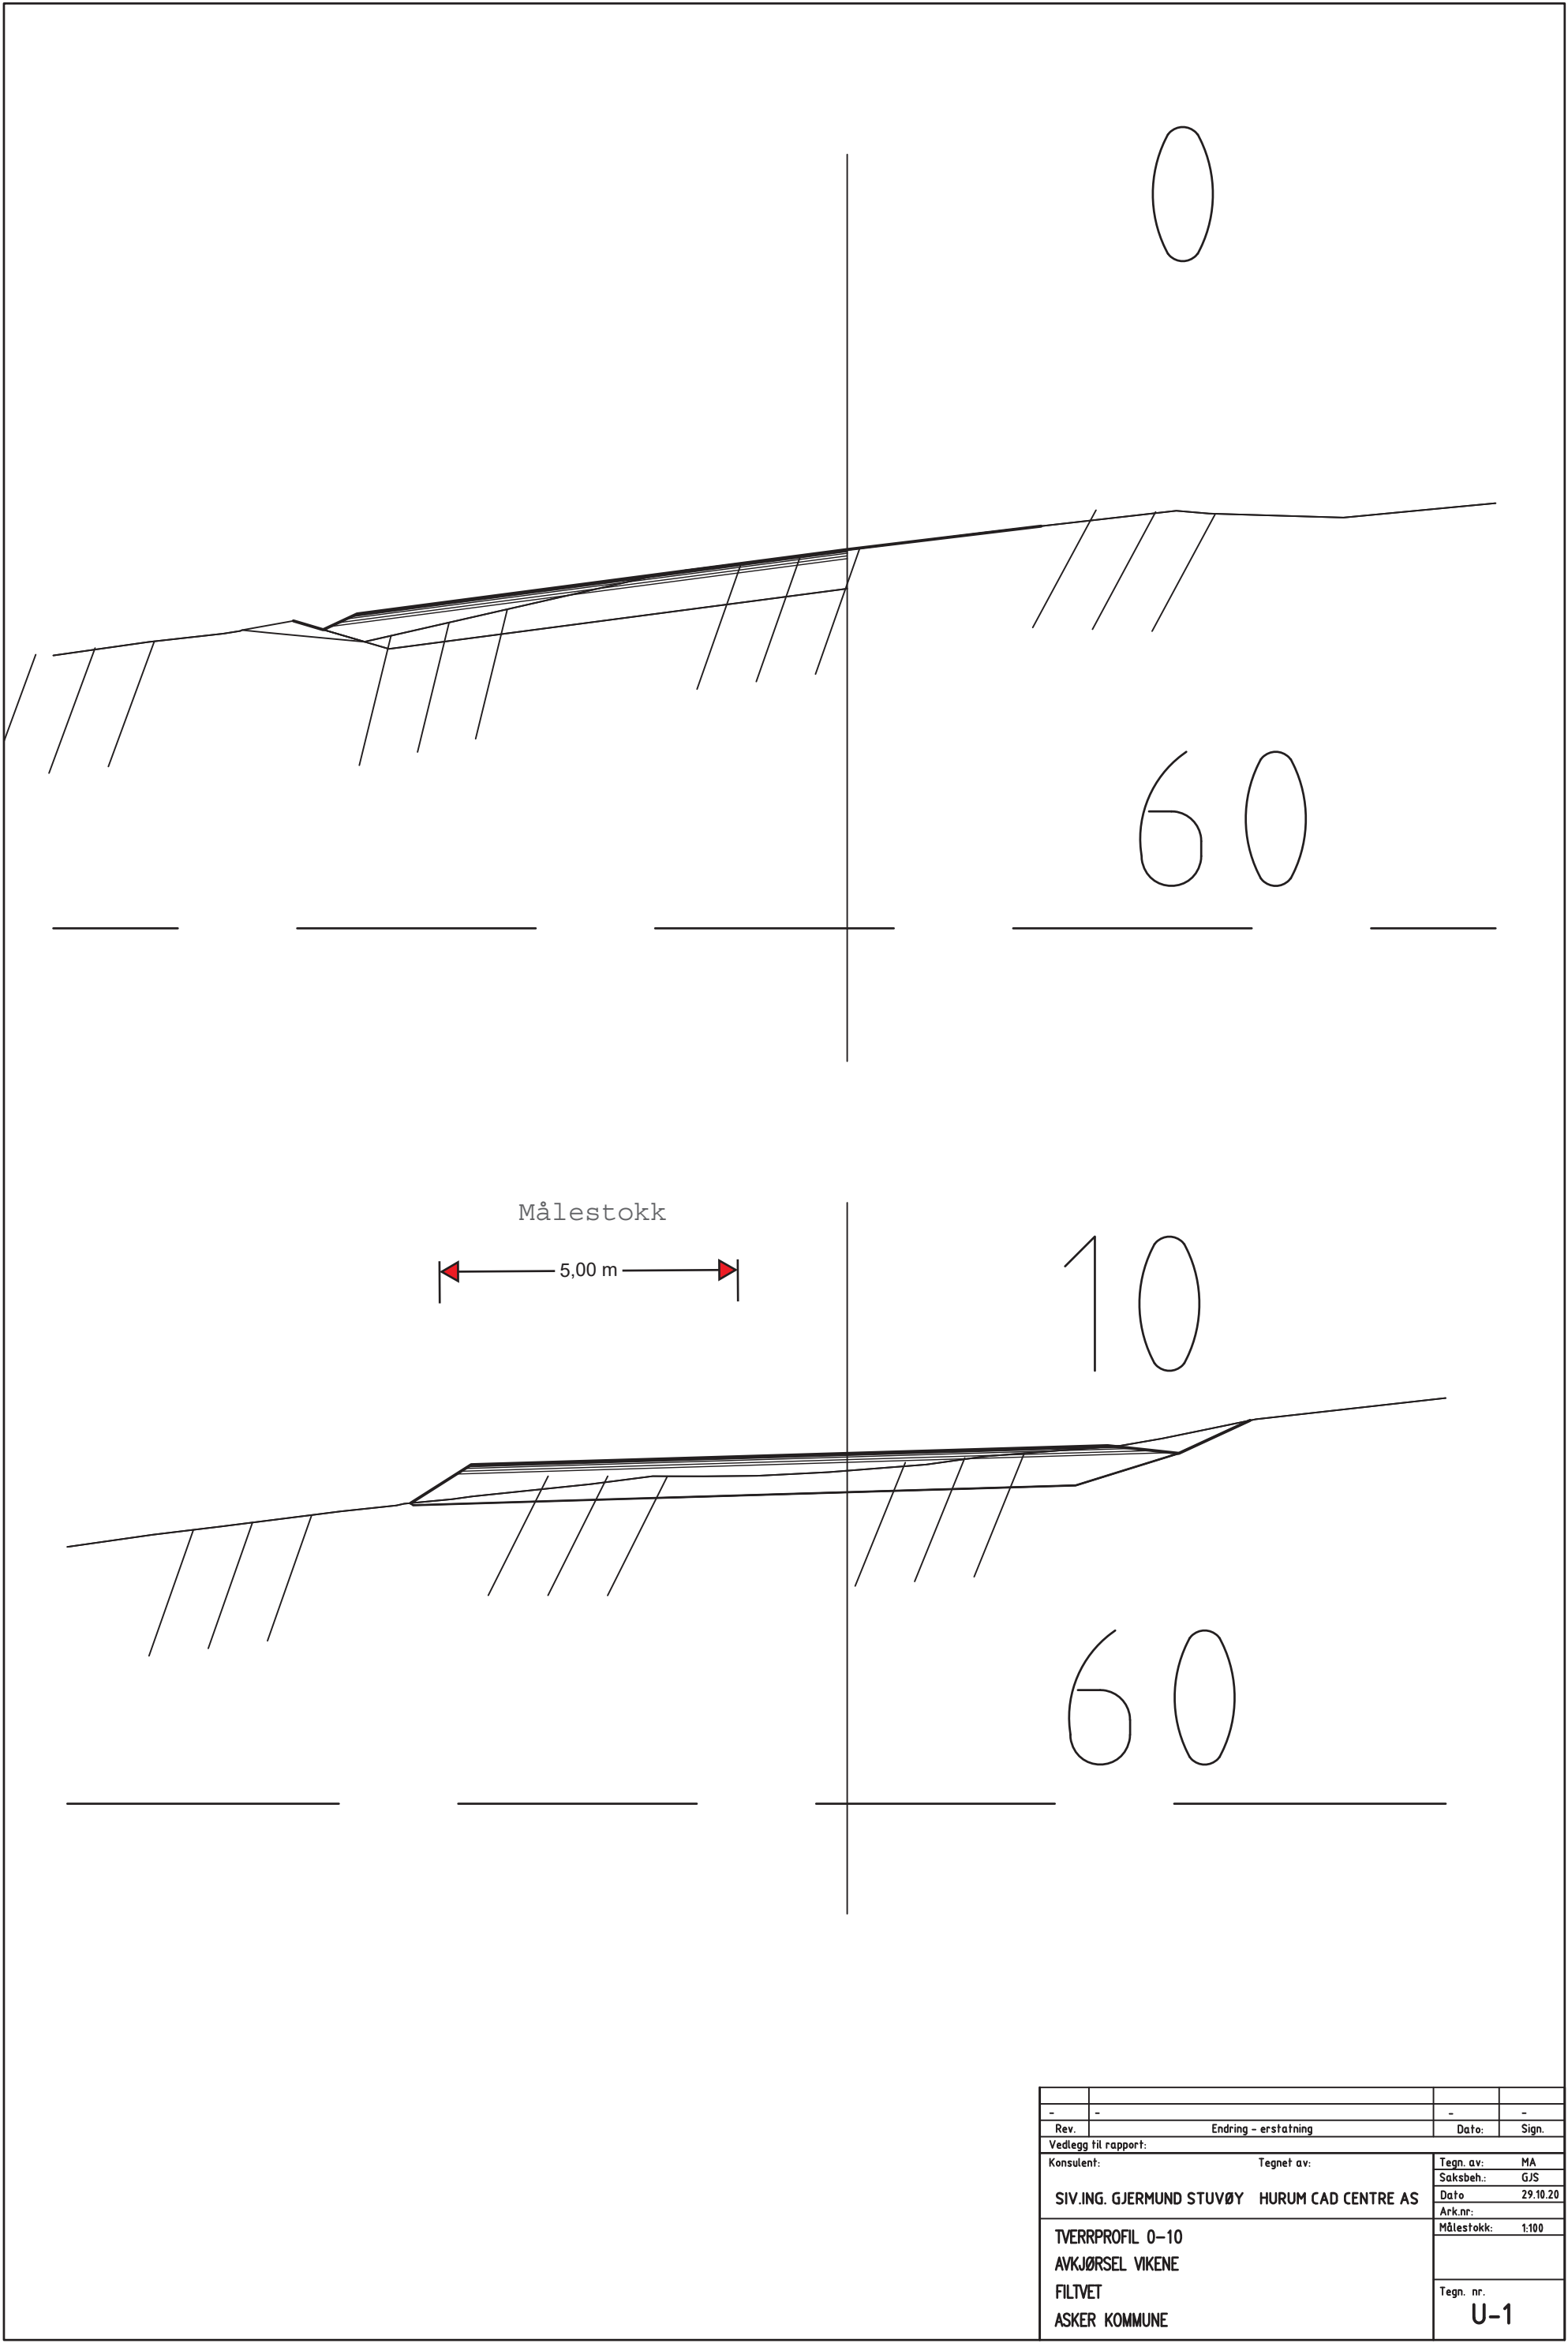

-	-	-	-
Rev.	Endring - erstatning	Dato:	Sign.
Vedlegg til rapport:			
Konsulent:		Tegnet av:	
SIV.ING. GJERMUND STUVØY		MA	
HURUM CAD CENTRE AS		GJS	
TVERRRPROFIL 0-10		Dato	
AVKJØRSEL VIKENE		29.10.20	
FILTVET		Ark.nr:	
ASKER KOMMUNE		Målestokk: 1:100	
		Tegn. nr.	
		U-1	

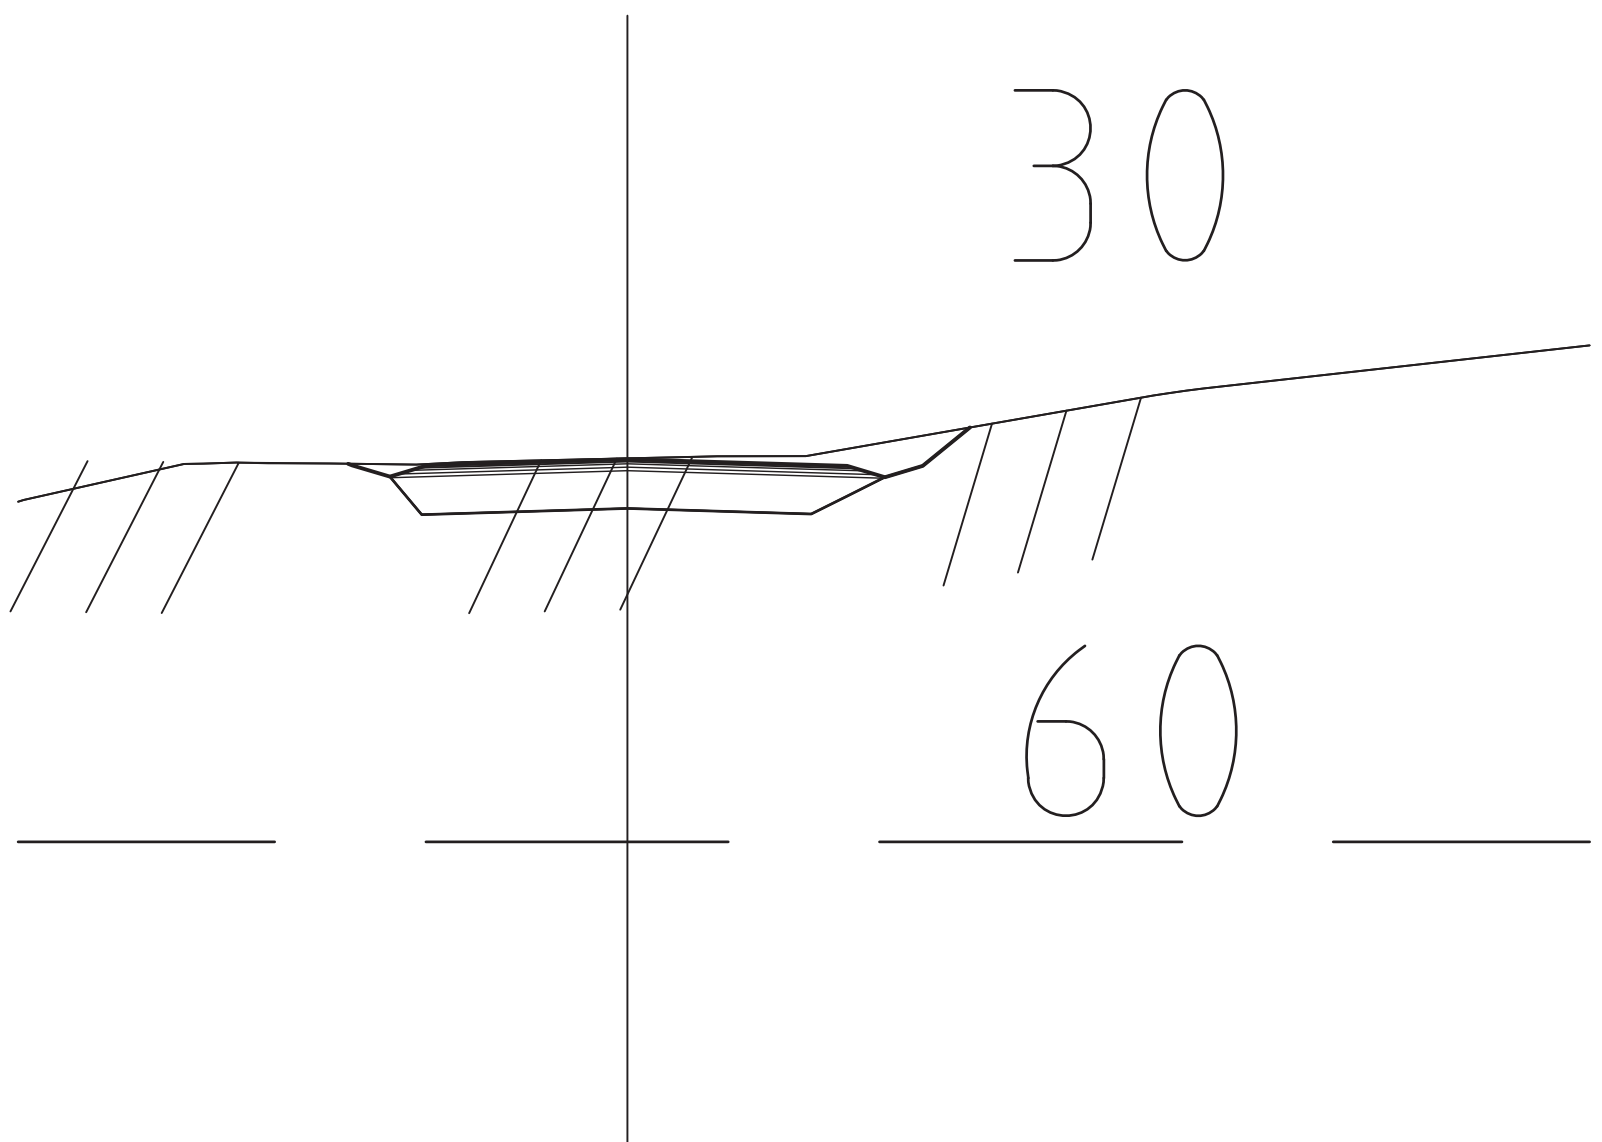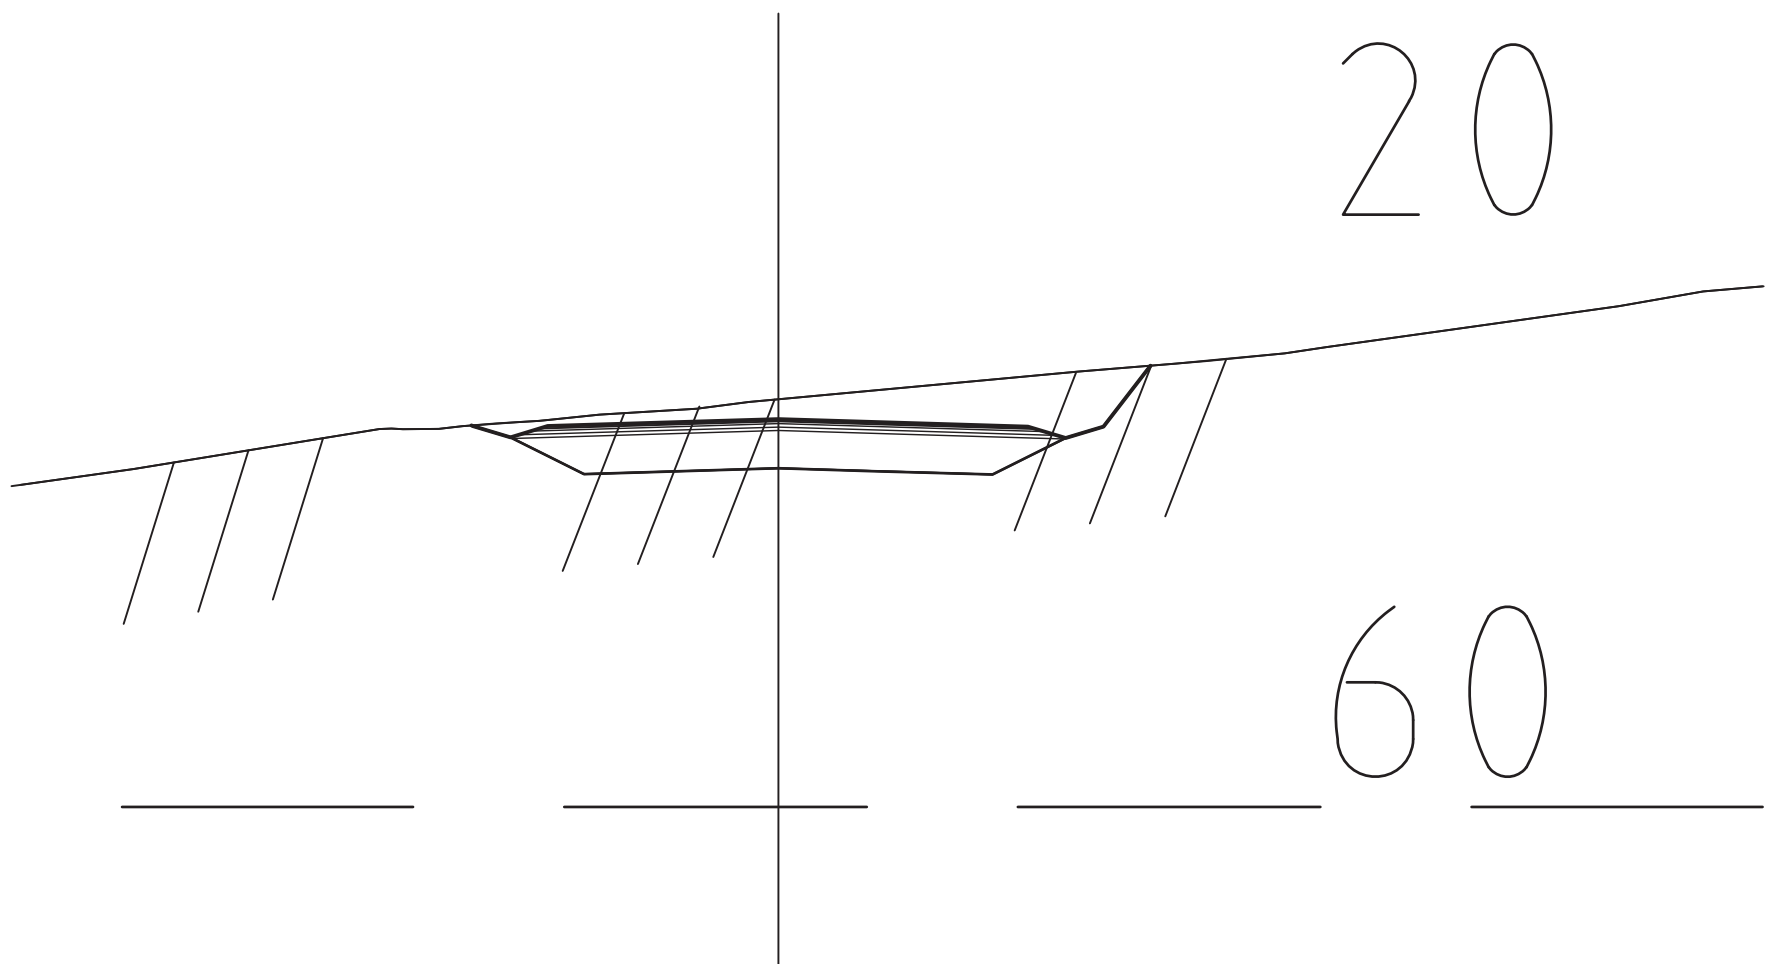

-	-	-	-
Rev.	Endring - erstatning	Dato:	Sign.
Vedlegg til rapport:			
Konsulent:		Tegnet av:	
SIV.ING. GJERMUND STUVØY		MA	
HURUM CAD CENTRE AS		Saksbeh.: GJS	
TVERRPROFIL 20-30		Dato	
AVKJØRSEL VIKENE		29.10.20	
FILTVEI		Ark.nr:	
ASKER KOMMUNE		Målestokk: 1:100	
		Tegn. nr.	
		U-2	

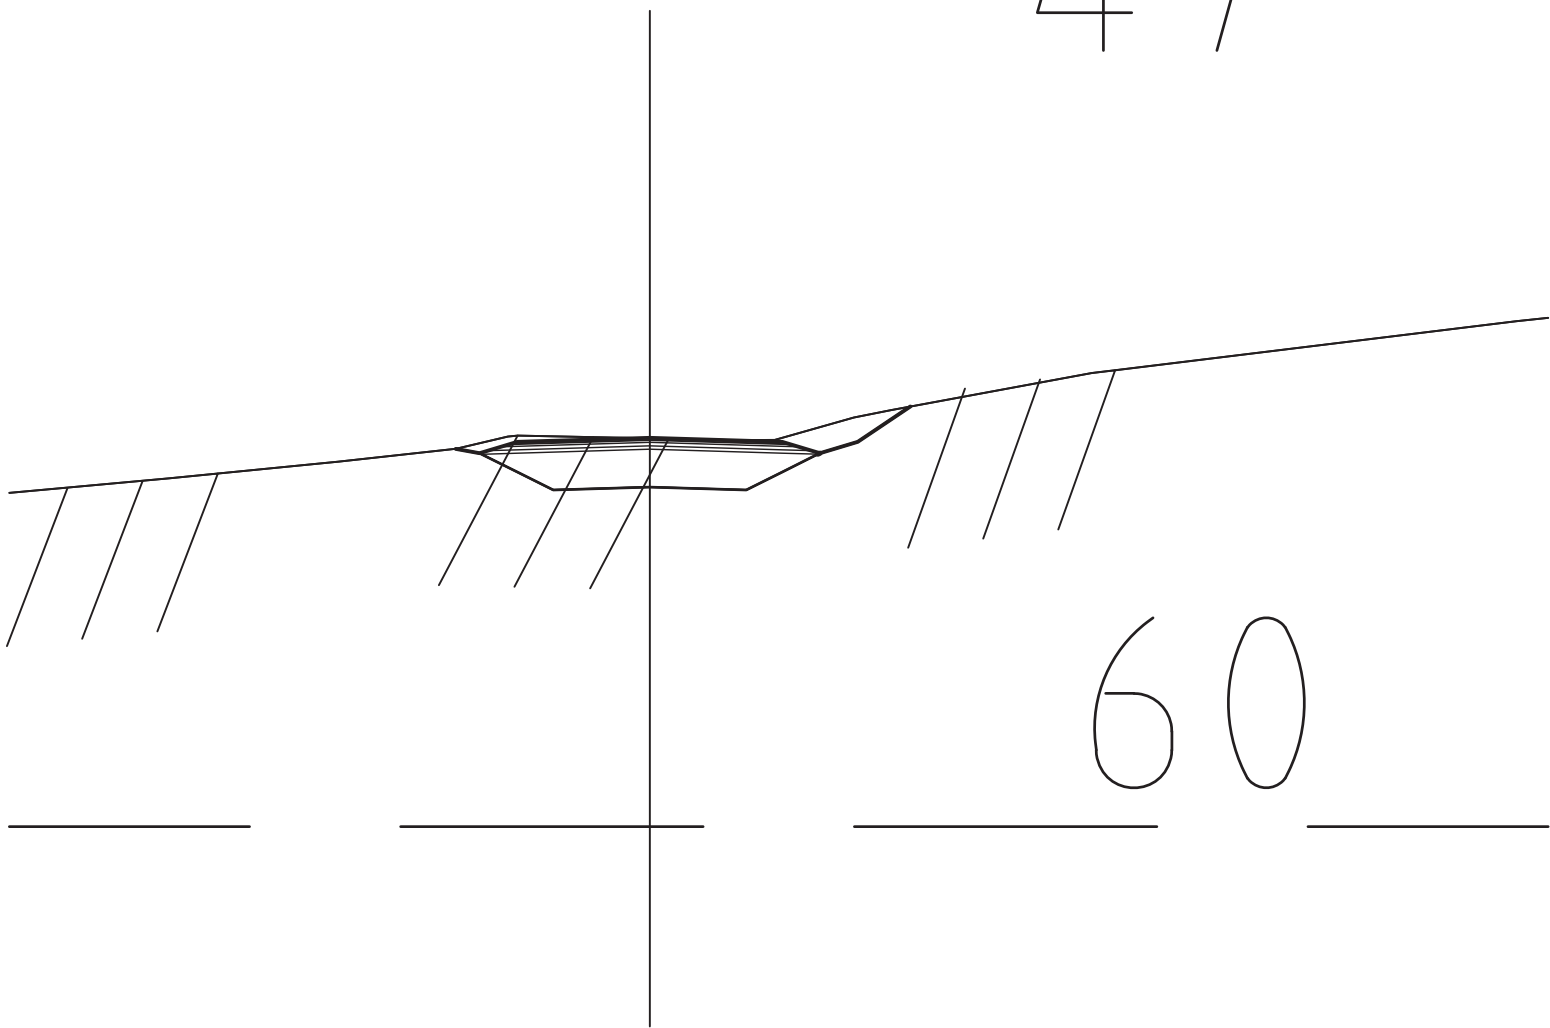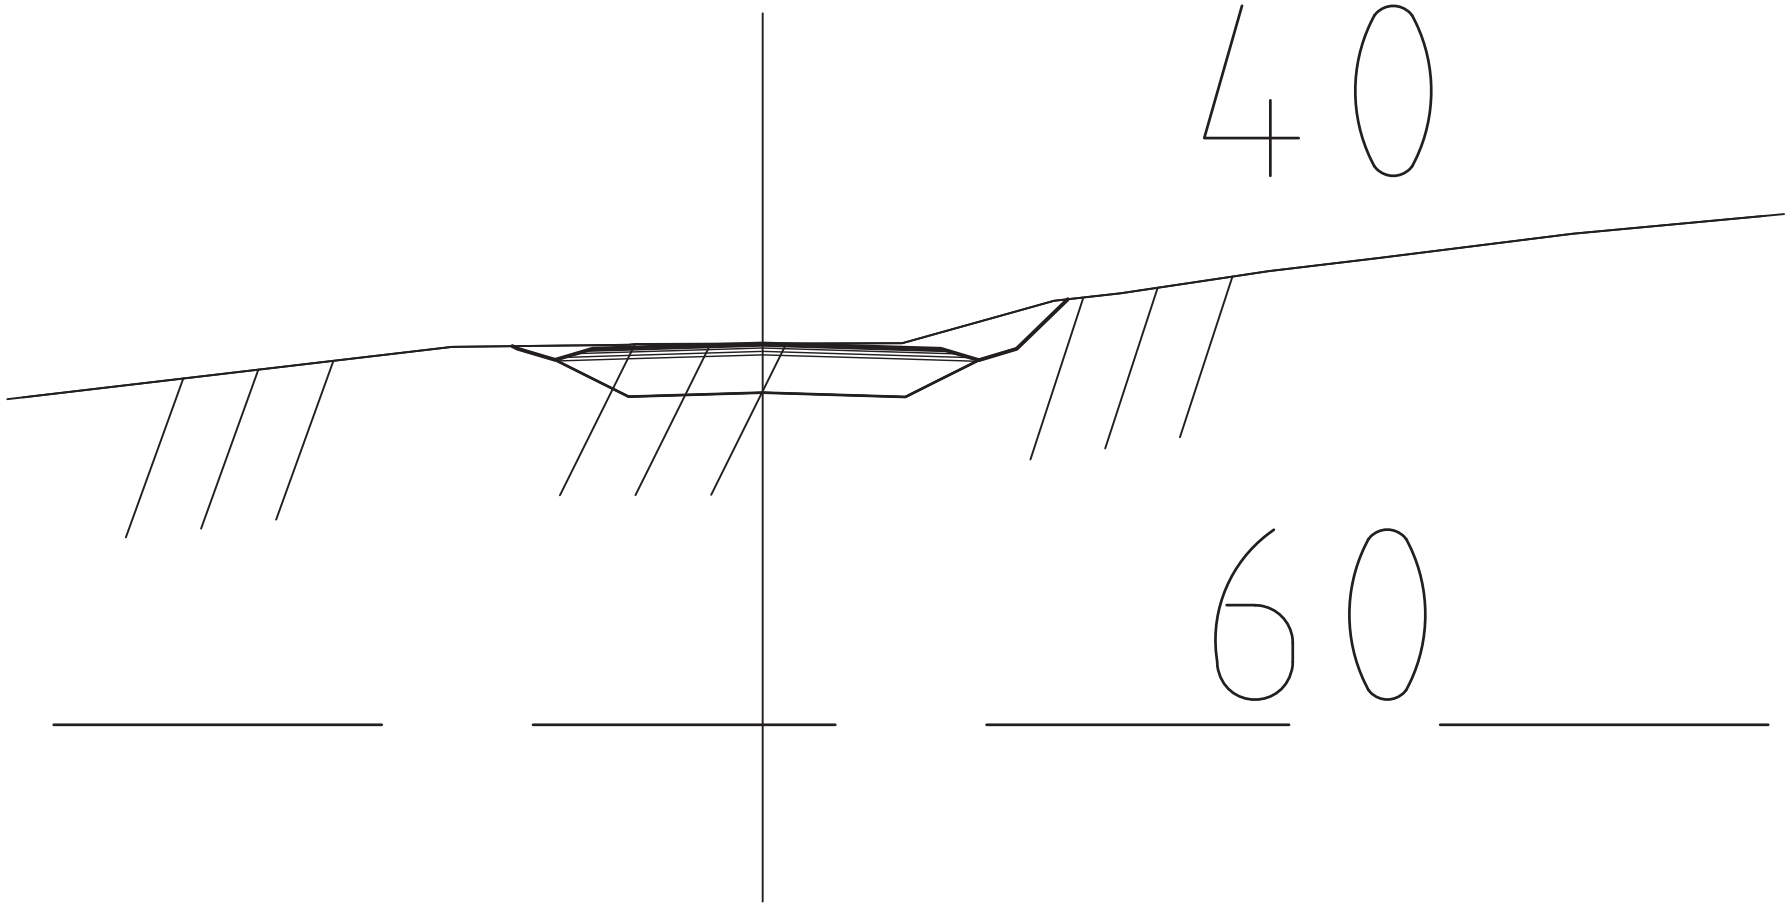

-	-	-	-
Rev.	Endring - erstatning	Dato:	Sign.
Vedlegg til rapport:			
Konsulent:		Tegnet av:	
SIV.ING. GJERMUND STUVØY		MA	
HURUM CAD CENTRE AS		Saksbeh.: GJS	
		Dato 29.10.20	
		Ark.nr:	
		Målestokk: 1:100	
TVERRPROFIL 40-47			
AVKJØRSEL VIKENE			
FILTVEI			
ASKER KOMMUNE		Tegn. nr.	
		U-3	

Gjermund Stuvøy

Vår ref.: 332494/2020 - 2020/113873

Deres ref.:

Dato: 10.07.2020

Forespørsel om endring av kryss fylkesvei 281 x Vikene - reguleringsplan for Filtvet gård - Asker kommune

Vi viser til oversendelse fra Gjermund Stuvøy datert 27.06.2020.

Bakgrunnen for henvendelsen

Viken fylkeskommune mottok en forespørsel om endring av kryss mellom fylkesvei 281 og Vikene ved gnr. 339 bnr. 1 i Asker kommune i et brev av 23.04.2020. I brevet opplyste tiltakshaver at det ville være vanskelig for moderne lange kjøretøy å komme seg gjennom krysset etter innsnevringen som reguleringsplankartet viser, jf. *reguleringsplan for Filtvet gård*, vedtatt 16.10.2018. Det var ikke spesifisert hva tiltakshaver mente med moderne lange kjøretøy i oversendelsen.

Viken tolket henvendelsen at det planlegges å bruke modulvogntog (MTV) langs fv. 281. Fylkesvei 281 er ikke dimensjonert for kjøretøytype modulvogntog (MTV) og vi ba derfor tiltakshaver om å avklare med Statens vegvesen om det kan tillates modulvogntog på denne strekningen.

Svar på om det kan tillates modulvogntog (MTV) langs fv. 281 datert 27.06.2020

I brevet av 27.06.2020 skriver tiltakshaver at Statens vegvesen opplyser at fylkesvei 281 er godkjent for tømmerbiler med inntil 24 m lengde. Når det er behov for enda større spesialtransporter, som store maskiner eller konstruksjoner, så søkes det dispensasjon. Modulvogntog er altså ikke tillatt på fylkesvei 281, men praksis viser at dispensasjon blir gitt ved behov.

«Moderne lange kjøretøy»

Viken fylkeskommune ber tiltakshaver å oppgi hvilke typer store kjøretøy er tenkt å bruke i forbindelse med hytteutbygging på Filtvet gård. Lengde og bredde på kjøretøy må spesifiseres.

Dette er av hensyn til videre arbeid med utbedring av krysset fv. 281 x Vikene.

Viken fylkeskommune vurdering:

I utgangspunktet er vi positive til at krysset dimensjoneres for modulvogntog, men dette må skisseres nærmere gjennom geometrisk tegning med sporingskurver for å se om dette er teknisk mulig å gjennomføre. Tiltakshaver må ta kontakt med konsulentfirma med veifaglig kompetanse for utarbeidelse av en C-tegning (geometrisk tegning) som viser høyder og sporingskurver av det omtalte krysset. Det må lages en plan på hvordan dette skal gjøres.

Viken fylkeskommune er ikke negative til at det lages skuldre ekstra breie slik at de store bilene kan kjøre lange og store elementer i forbindelse med utbygging av hytteområde. Vi ser umiddelbart at utfordringen blir med både stolpe og et tre som står like ved adkomstvei.

INFRA Samferdselsplanlegging og forvaltning

Postadresse: Postboks 220, 1702 SARPSBORG

Besøksadresse: Galleri Oslo Schweigaards gate 4, 0185 OSLO

Telefon: 32 30 00 00

E-post: post@viken.no

Internett: www.viken.no

Org.nr.: 921693230

Tiltakshaver må også ta kontakt med kommunen og avklare om endringen medfører at det må gjøres reguleringsmessige endringer.

Kommunen må vurdere og beslutte om det kreves reguleringsmessige endringer av planen for Filtvet gård eller at det holder at vegmyndighetene godkjenner tegningen.

Vennlig hilsen

Rune Seim

Senioringeniør

Ewa Bartnikiewicz

Kopi til:

ASKER KOMMUNE